


# ДЕТАЛЬНИЙ ПЛАН ТЕРИТОРІЇ ЗЕМЕЛЬНОЇ ДІЛЯНКИ ДЛЯ РОЗМІЩЕННЯ ТА ЕКСПЛУАТАЦІЇ ОБ'ЄКТІВ ДОРОЖНЬОГО СЕРВІСУ ЗАГАЛЬНОЮ ПЛОЩЕЮ 0,0599 ГА (КАДАСТРОВИЙ НОМЕР 3221281200:06:004:0060), В СМТ. ВЕЛИКА ДИМЕРКА ВЕЛИКОДИСЕРСЬКОЇ ТЕРИТОРІАЛЬНОЇ ГРОМАДИ БРОВАРСЬКОГО РАЙОНУ КИЇВСЬКОЇ ОБЛАСТІ

## ПЛАН ІСНУЮЧОГО ВИКОРИСТАННЯ ТЕРИТОРІЇ ПОЄДНАНИЙ З ОПОРНИМ ПЛАНом ТА ЗІ СХЕМОЮ ПЛАНУВАЛЬНИХ ОБМЕЖЕНЬ М 1:500

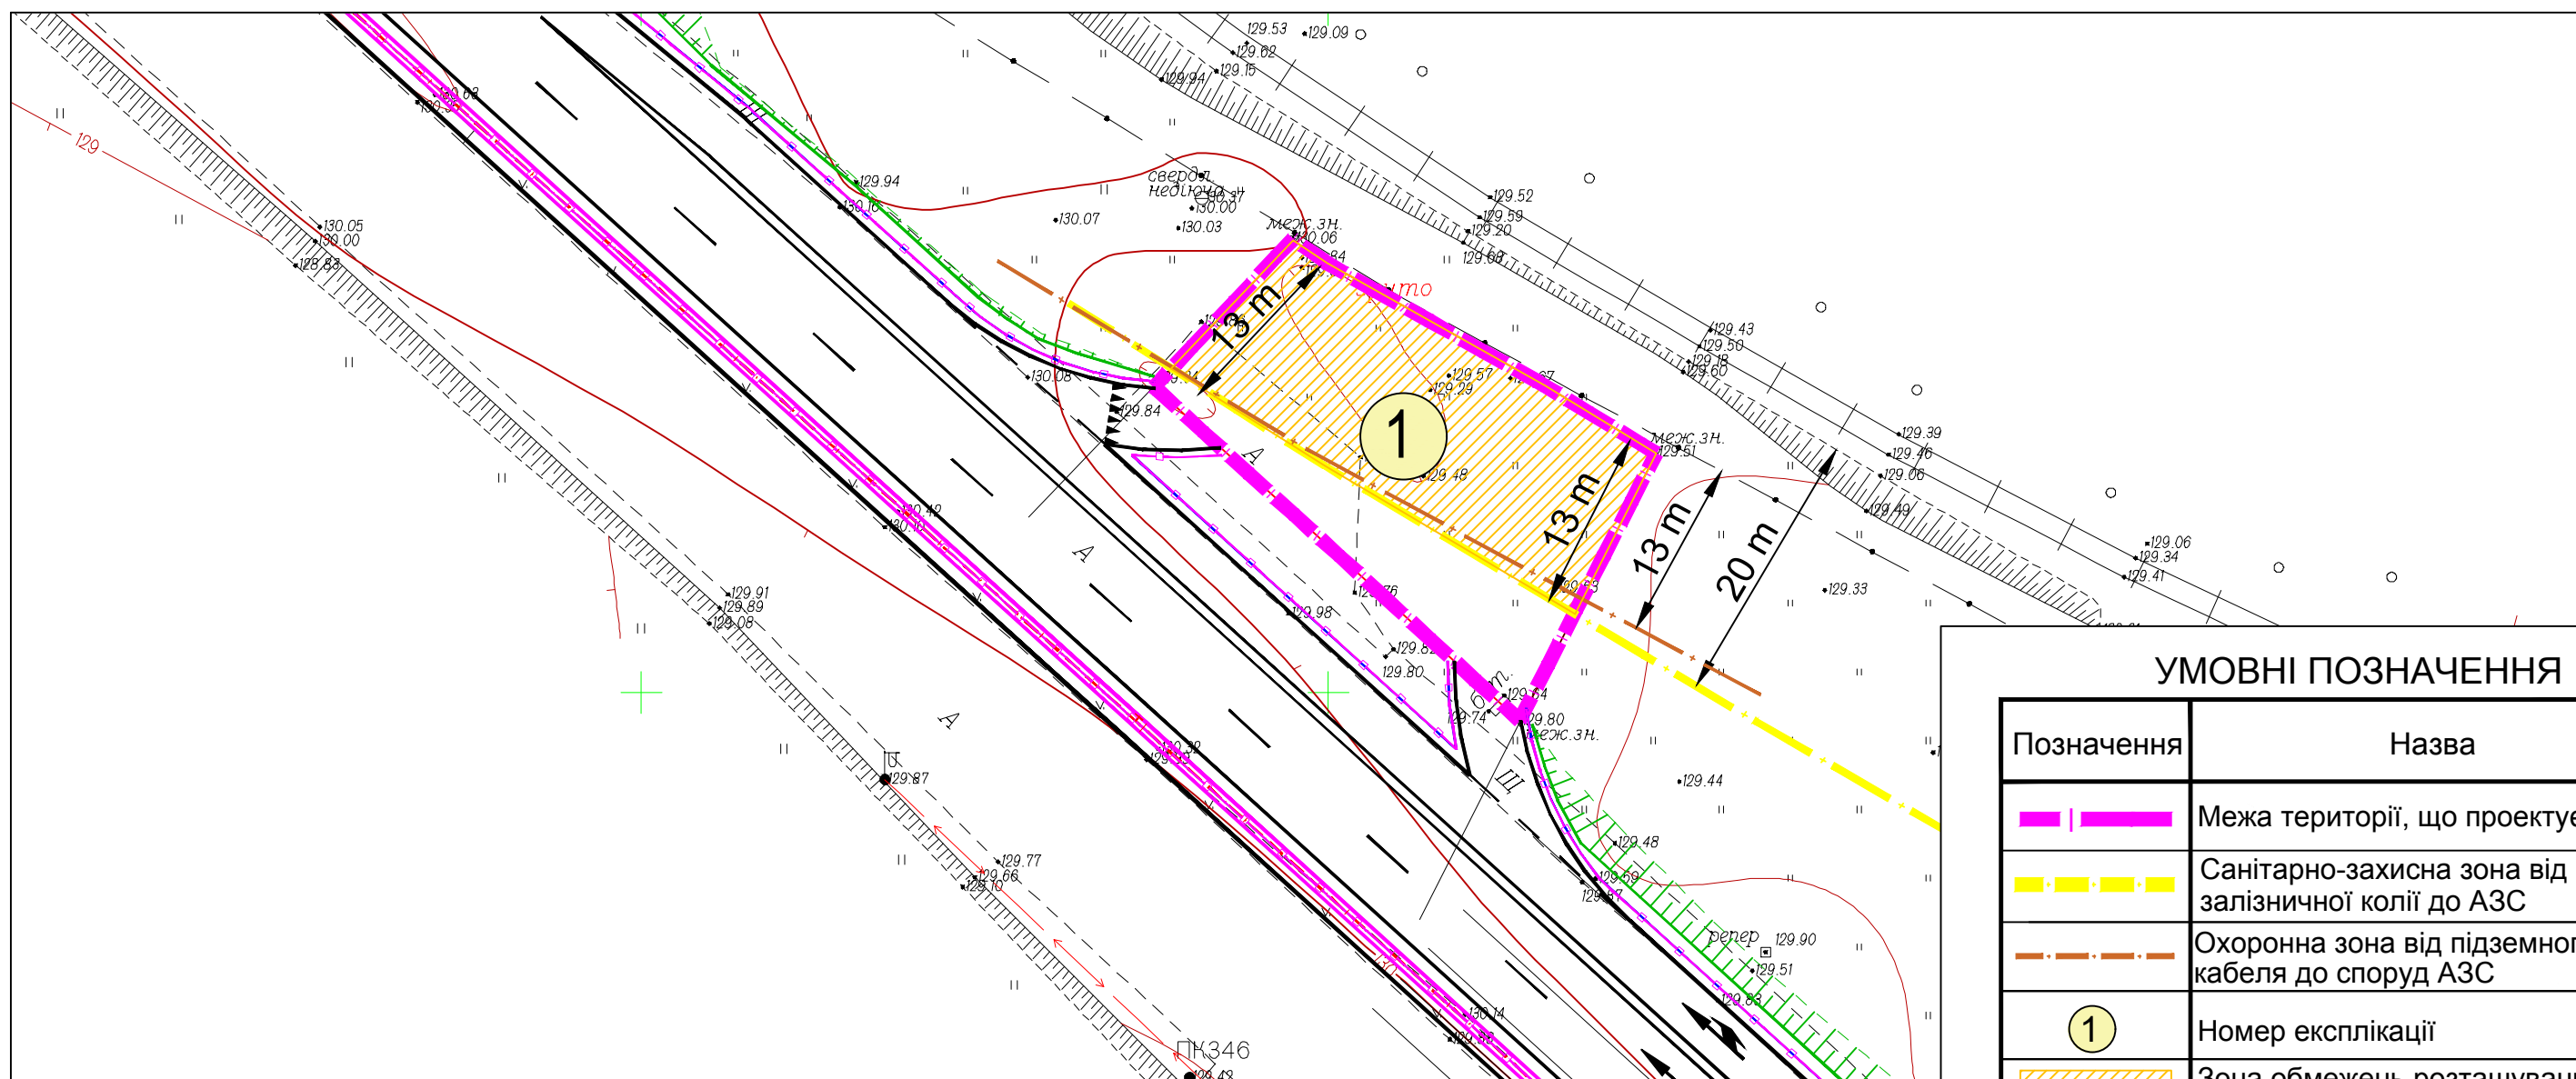

### УМОВНІ ПОЗНАЧЕННЯ

Позначення	Назва
	Межа території, що проектується
	Санітарно-захисна зона від залізничної колії до АЗС
	Охоронна зона від підземного кабеля до споруд АЗС
	Номер експлікації
	Зона обмежень розташування споруд АЗС

### ЕКСПЛІКАЦІЯ

№п/п	Площа	Кадастровий номер	Землевласник	Цільове призначення
1	0,0599	3221281200:06:004:0060	В.В. Поздняков	Ведення особистого селянського господарства

Договір № 17-03-1/К від 17.03.2021р.

Замовник: Великодимерська селищна рада

Зм.	Лист	№ докум.	Підп.	Дата
Розроб.	Бражняк Л.			05.2021
Перев.	Яроцький О.			

Детальний план території земельної ділянки для розміщення та експлуатації об'єктів дорожнього сервісу загальною площею 0,0599 га (кадастровий номер 3221281200:06:004:0060), в смт. Велика Димерка Великодимерської територіальної громади Броварського району Київської області

Стадія	Аркуш	Аркушів
ДПТ	2	6

План існуючого використання території поєднаний з Опорним планом та зі Схемою планувальних обмежень М 1:500

ФОП "Коваленко Ю.В."