



смт ВЕЛИКА ДИМЕРКА БРОВАРСЬКОГО РАЙОНУ КИЇВСЬКОЇ ОБЛАСТІ


ДЕТАЛЬНИЙ ПЛАН ТЕРИТОРІЇ ДЛЯ РОЗМІЩЕННЯ ТА ЕКСПЛУАТАЦІЇ ОСНОВНИХ, ПІДСОБНИХ І ДОПОМІЖНИХ БУДІВЕЛЬ ТА СПОРУД ПІДПРИЄМСТВАМИ, ЩО ПОВ'ЯЗАНІ З КОРИСТУВАННЯМ НАДРАМИ НА ЗЕМЕЛЬНИХ ДІЛЯНКАХ ПЛОЩЕЮ 11,0000 ГА В смт ВЕЛИКА ДИМЕРКА БРОВАРСЬКОГО РАЙОНУ КИЇВСЬКОЇ ОБЛАСТІ

П Л А Н Ф У Н К Ц І О Н А Л Ь Н О Г О З О Н У В А Н Н Я Т Е Р И Т О Р І Ї



ЕКСПЛІКАЦІЯ

1. ПІДПРИЄМСТВО, ЩО ПОВ'ЯЗАНЕ З КОРИСТУВАННЯМ НАДРАМИ
2. АДМІНІСТРАТИВНИЙ КОМПЛЕКС
3. БУДІВЛЯ ДЛЯ ЗБЕРІГАННЯ ІНВЕНТАРІЮ
4. ТРАНСФОРМАТОРНА ПІДСТАНЦІЯ
5. ОЧИСНІ СПОРУДИ
6. ГОСПОДАРСЬКО-ПОБУТОВОЇ КАНАЛІЗАЦІЇ
7. ОЧИСНІ СПОРУДИ ДОЩОВОЇ КАНАЛІЗАЦІЇ
8. ПОЖЕЖНІ РЕЗЕРВАРИ
9. НАСОСНА СТАНЦІЯ
10. МАЙДАНЧИК ДЛЯ ВІДПОЧИНКУ ПРАЦЮЮЧИХ
11. АВТОМОБІЛЬНІ СТОЯНКИ ДЛЯ ЛЕГКОВИХ АВТОМОБІЛІВ
12. АВТОМОБІЛЬНІ СТОЯНКИ ДЛЯ ВАНТАЖНОГО ТА СПЕЦІАЛІЗОВАНОГО ТРАНСПОРТУ
13. МАЙДАНЧИКИ З КОНТЕЙНЕРАМИ ДЛЯ ЗБОРУ ТВЕРДИХ ПОБУТОВИХ ВІДХОДІВ

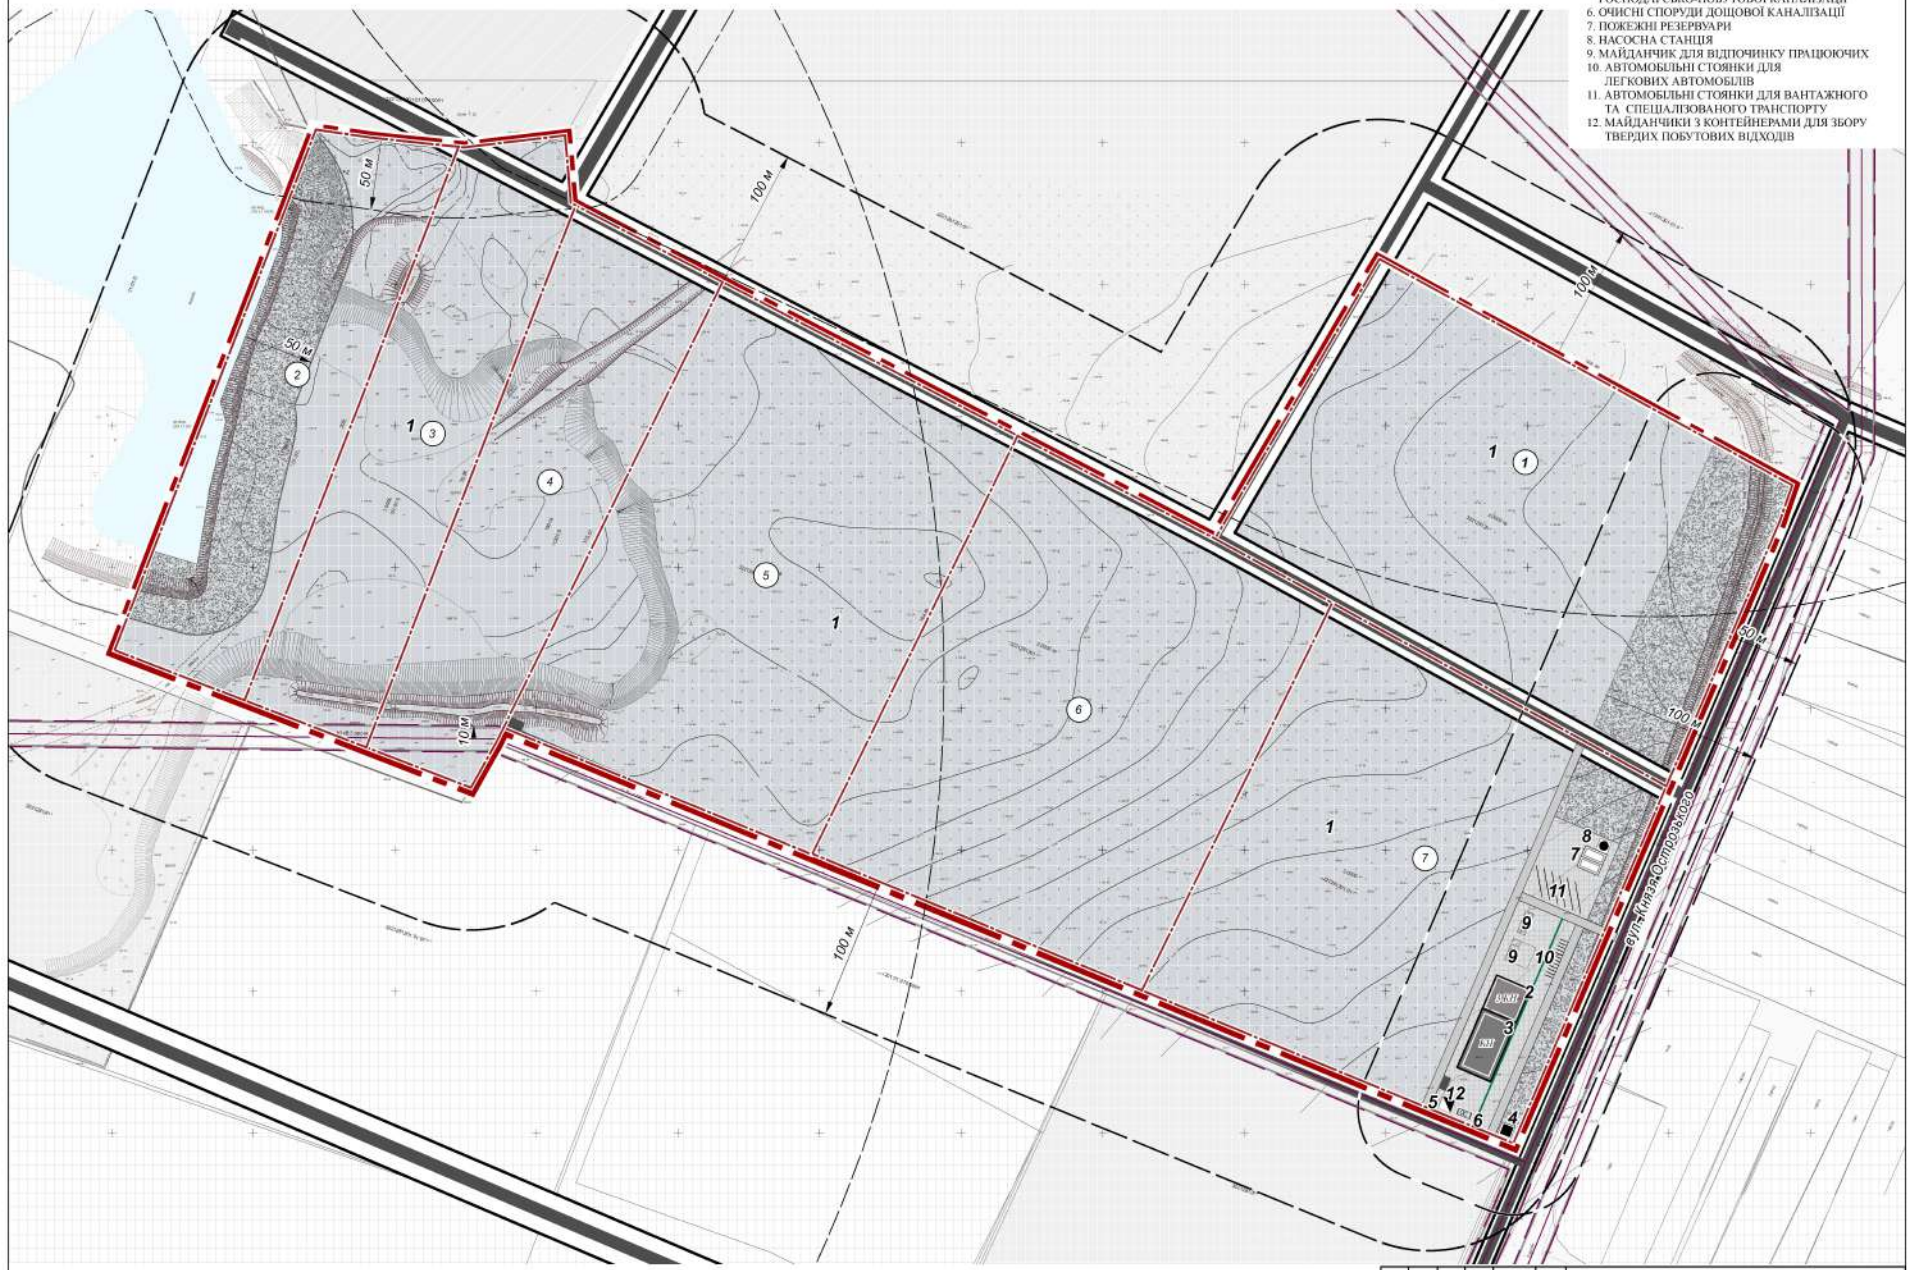

УМОВНІ ПОЗНАЧЕННЯ

- МЕЖІ ЗЕМЕЛЬНИХ ДІЛЯНОК
- МЕЖА РОЗРОВАБЛЕННЯ ДЕТАЛЬНОГО ПЛАНУ ТЕРИТОРІЇ

ПРИМІТКА: ІНФОРМАЦІЯ ЩОДО ЗЕМЕЛЬНИХ ДІЛЯНОК ЗАНАЧЕНА У ТАБЛИЦІ 12.1 ТА ТАБЛИЦІ ВІДВІД ФУНКЦІОНАЛЬНОГО ПРИЗНАЧЕННЯ ТЕРИТОРІЇ ТА ІХ СТВІДЖЕННЯ З ВІДДАМОЮ ЦЬОВОГО ПРИЗНАЧЕННЯ ЗЕМЕЛЬНИХ ДІЛЯНОК ПОВІТРЯНО-ВІСНОЮ ЗАЛІСКИ

ДЕТАЛЬНИЙ ПЛАН ДЛЯ РОЗМІЩЕННЯ ТА ЕКСПЛУАТАЦІЇ ОСНОВНИХ, ПІДСОБНИХ І ДОПОМІЖНИХ БУДІВЕЛЬ ТА СПОРУД ПІДПРИЄМСТВАМИ, ЩО ПОВ'ЯЗАНІ З КОРИСТУВАННЯМ НАДРАМИ НА ЗЕМЕЛЬНИХ ДІЛЯНКАХ ПЛОЩЕЮ 11,0000 ГА В смт ВЕЛИКА ДИМЕРКА БРОВАРСЬКОГО РАЙОНУ КИЇВСЬКОЇ ОБЛАСТІ						Стадія		
Зм.	Кільк.	Арк.	№докум.	Підпис	Дата	ДПТ	Ареуш	Ареушів
Директор	О. Бончук				2024	4		9
ГАП	А. Мороз							
ПЛАН ФУНКЦІОНАЛЬНОГО ЗОНУВАННЯ ТЕРИТОРІЇ						ПРОЕКТЕНПЛАН		
Розроблено М 1:1000						Розроблено М 1:2000		