


ДЕТАЛЬНИЙ ПЛАН ТЕРИТОРІЇ ЗЕМЕЛЬНОЇ ДІЛЯНКИ
ДЛЯ РОЗМІЩЕННЯ ТА ЕКСПЛУАТАЦІЇ ОБ'ЄКТІВ ДОРОЖНЬОГО СЕРВІСУ
ЗАГАЛЬНОЮ ПЛОЩЕЮ 0,0599 ГА (КАДАСТРОВИЙ НОМЕР 3221281200:06:004:0060),
В СМТ. ВЕЛИКА ДИМЕРКА ВЕЛИКОДИСЕРСЬКОЇ ТЕРИТОРІАЛЬНОЇ ГРОМАДИ
БРОВАРСЬКОГО РАЙОНУ КИЇВСЬКОЇ ОБЛАСТІ

КРЕСЛЕННЯ ПОПЕРЕЧНОГО ПРОФІЛЯ ВУЛИЦІ М 1:200

1 - 1

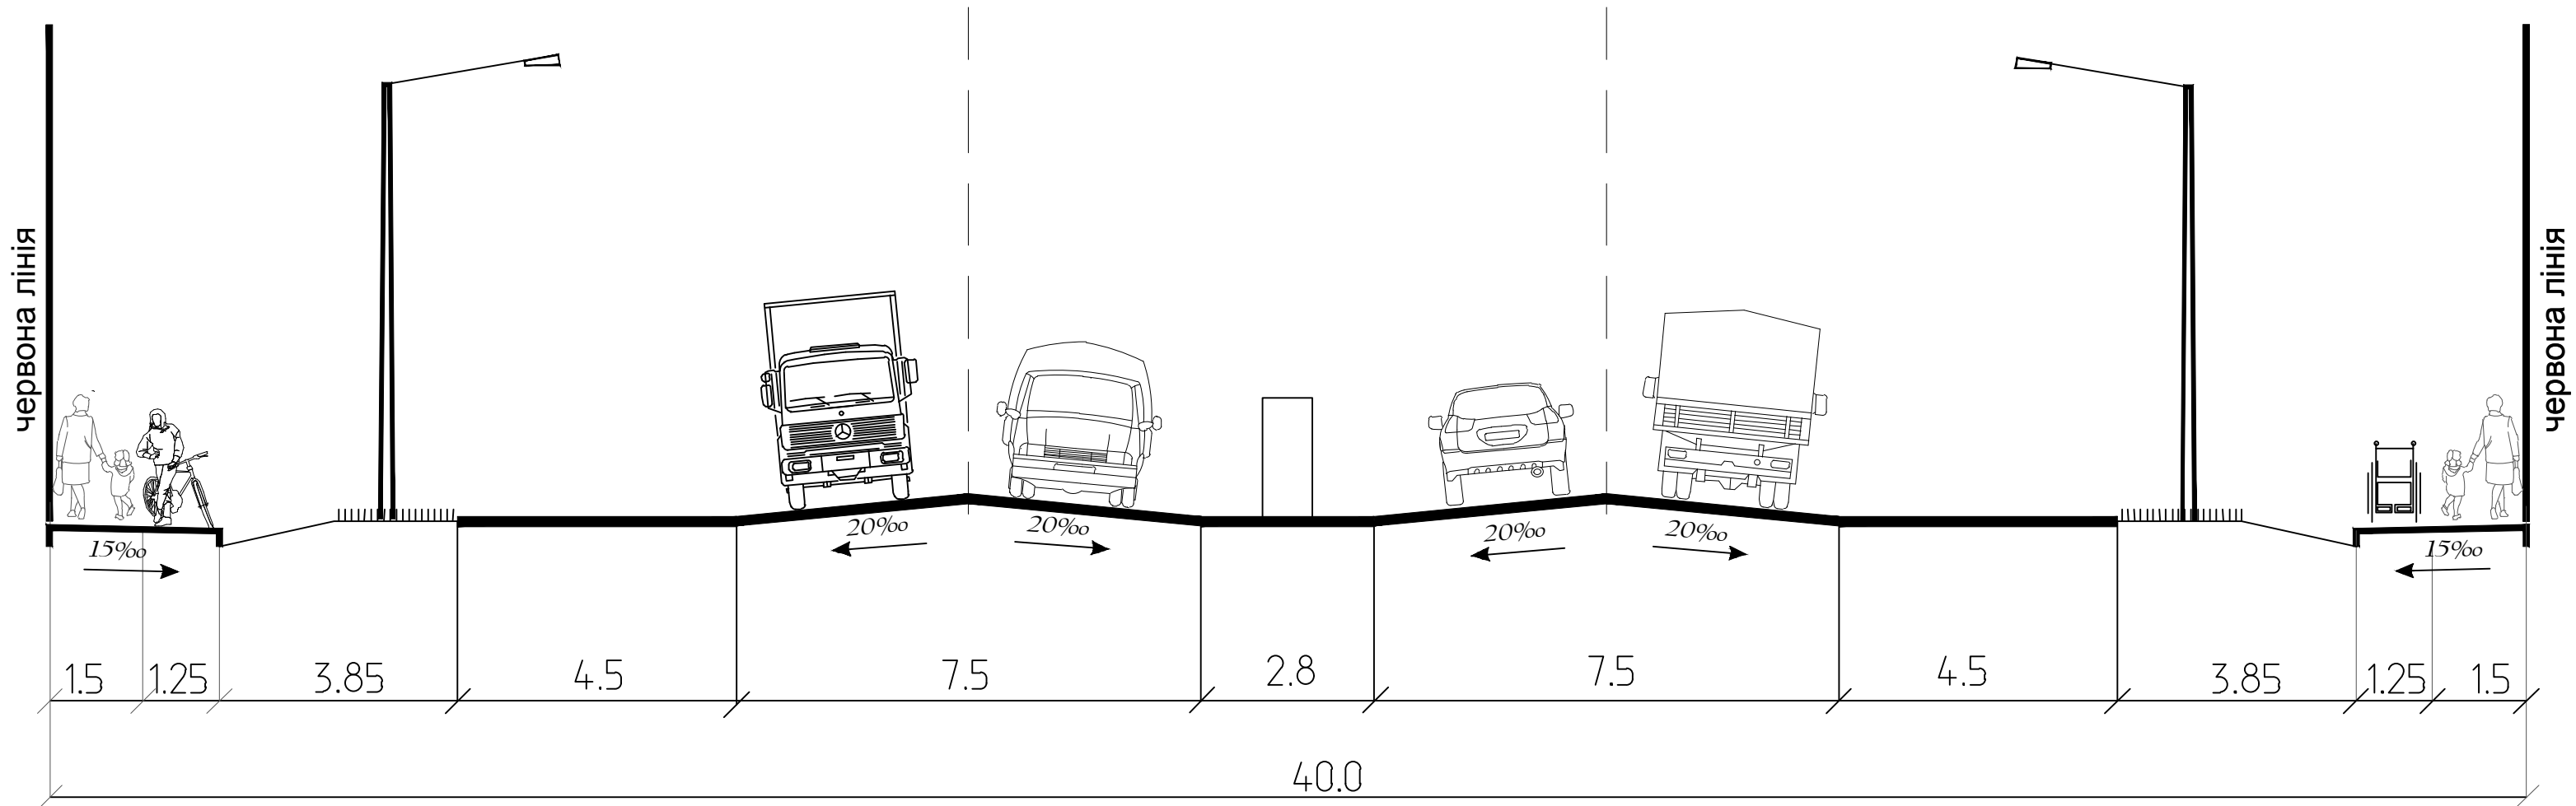

				Договір № 17-03-1/К від 17.03.2021р.		
				Замовник: Великодимерська селищна рада		
Зм.	Лист	№ докум.	Підп.	Дата		
Розроб.	Бражняк Л.			05.2021	Детальний план території земельної ділянки для розміщення та експлуатації об'єктів дорожнього сервісу загальною площею 0,0599 га (кадастровий номер 3221281200:06:004:0060), в смт. Велика Димерка Великодимерської територіальної громади Броварського району Київської області	
Перев.	Яроцький О.				Стадія	Аркуш
					ДПТ	4
						Аркушів
						6
Креслення поперечного профіля вулиці М 1:200					ФОП "Коваленко Ю.В."	