
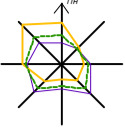


**ДЕТАЛЬНИЙ ПЛАН ТЕРИТОРІЇ ЗЕМЕЛЬНОЇ ДІЛЯНКИ  
ДЛЯ РОЗМІЩЕННЯ ТА ЕКСПЛУАТАЦІЇ ОБ'ЄКТІВ ДОРОЖНЬОГО СЕРВІСУ  
ЗАГАЛЬНОЮ ПЛОЩЕЮ 0,0599 ГА (КАДАСТРОВИЙ НОМЕР 3221281200:06:004:0060),  
В СМТ. ВЕЛИКА ДИМЕРКА ВЕЛИКОДИСЕРСЬКОЇ ТЕРИТОРІАЛЬНОЇ ГРОМАДИ  
БРОВАРСЬКОГО РАЙОНУ КИЇВСЬКОЇ ОБЛАСТІ**



**СХЕМА ІНЖЕНЕРНИХ МЕРЕЖ, СПОРУД І ВИКОРИСТАННЯ ПІДЗЕМНОГО ПРОСТОРУ М 1:500**

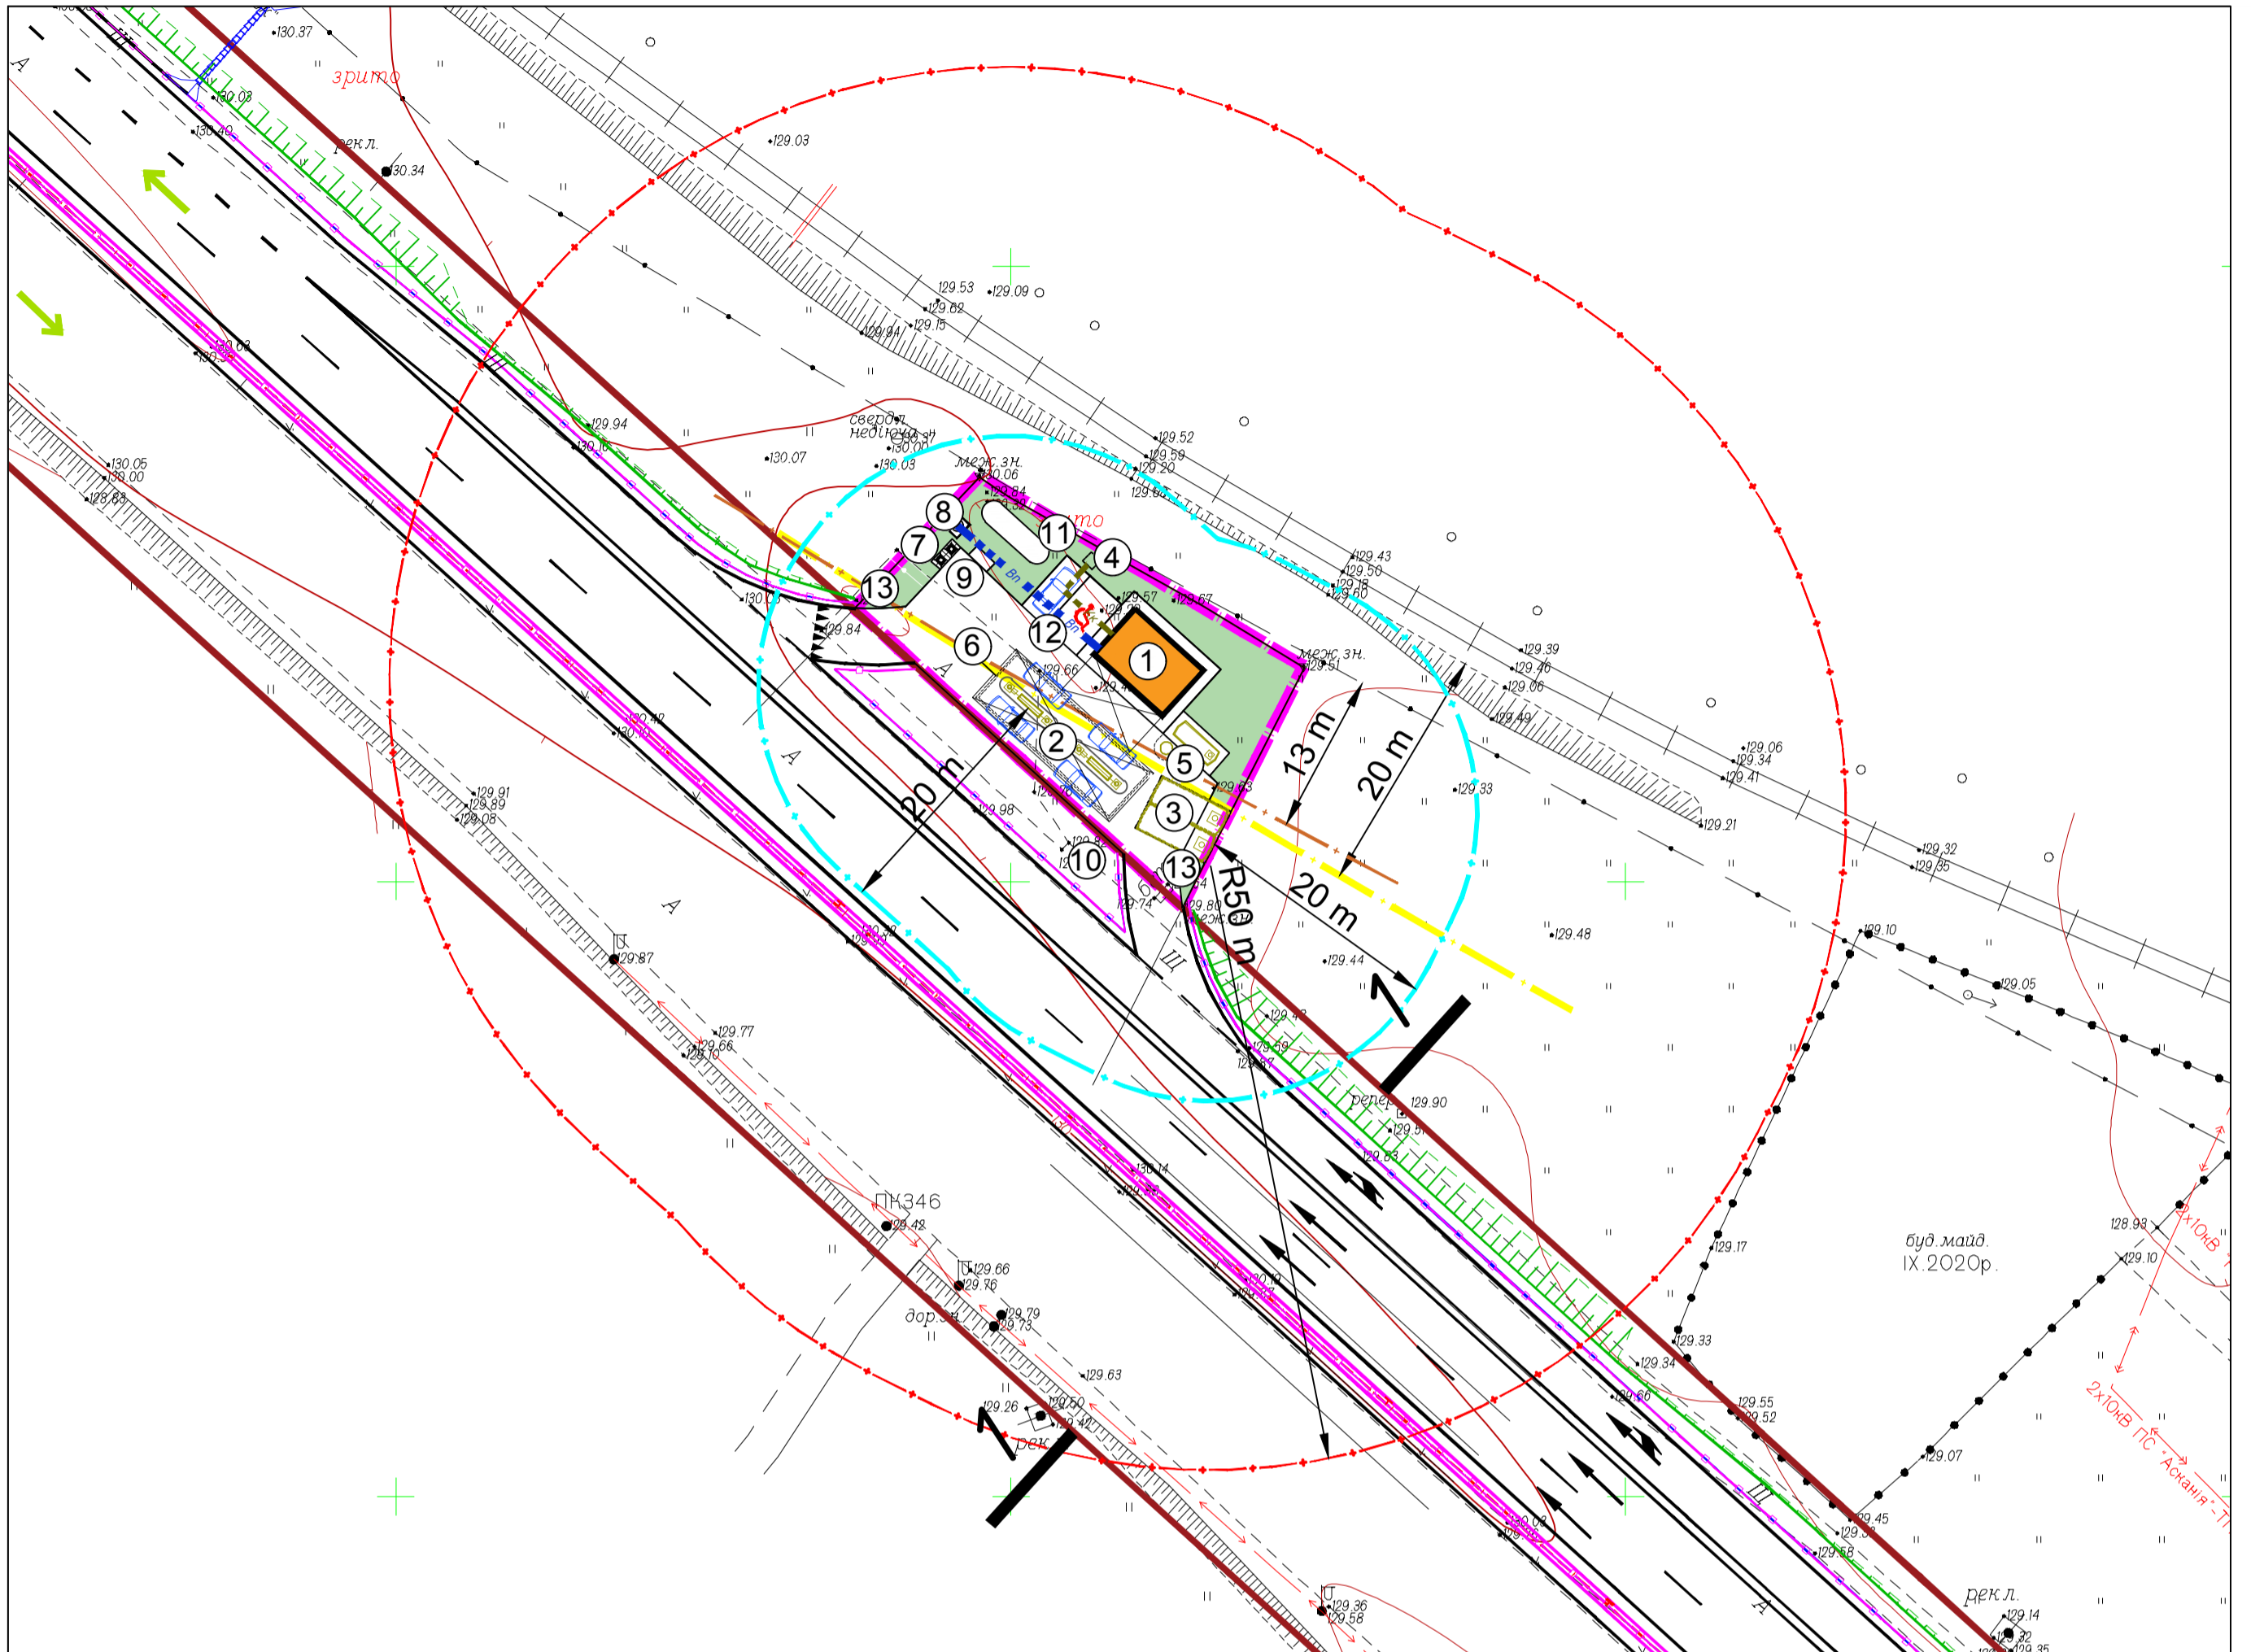

**УМОВНІ ПОЗНАЧЕННЯ**

**ОСНОВНІ ТЕХНІКО-ЕКОНОМІЧНІ ПОКАЗНИКИ**

Назва	Од. вимір.	Кіл-ть
Площа ділянки, що проектується	га	0,0599
Площа забудови, всього	га	0,0418
- площа операторної	га	0,0038
- площа інженерних споруд	га	0,0052
- площа майданчиків та проїздів	га	0,0328
Площа озеленення	га	0,0181
Граничний відсоток забудови	%	70
Гранична висота будівель і споруд	м	9

**ЕКСПЛІКАЦІЯ**

Лор №	Назва об'єкта	Кільк.	Примітка
1	Операторна	1	Проект
2	Паливо-роздавальна колонка	2	Проект
3	Видаткові резервуари палива по 26 м <sup>3</sup>	2	Проект
4	Очисні споруди господарсько-побутових стоків "Біотал"	1	Проект
5	Очисні споруди дощових та талих стоків закритого типу "Екобіном"	1	Проект
6	Майданчик для зливу палива	1	Проект
7	Майданчики для встановлення контейнерів для сміття	1	Проект
8	Технічна свердловина	1	Проект
9	Площадка пож.інвентаря	1	Проект
10	Цінова стела	1	Проект
11	Пожежний резервуар	1	Проект
12	Майданчик тимчасового збрігання автомобілів	2м/м	Проект
13	Майданчик висадки/посадки пасажирів	2	Проект

Існуючі	Запроект.	Назва
		Будівлі та споруди
		Межа території, що проектується
		Дороги з твердим покриттям
		Межі приватних територій
		Зелені насадження обмеженого користування
		Санітарно-захисна зона від залізничної колії до АЗС
		Санітарно-захисна зона
		Протипожежна відстань від АЗС до житлових та громадських будинків
		Охоронна зона від підземного кабеля до споруд АЗС
		Навіс
		Огорожа території АЗС
		Підземні споруди
		Підземний кабель
		Смуга відводу дороги
		Господарський водопровід
		Каналізація господарська

Договір № 17-03-1/К від 17.03.2021р.			
Замовник: Великодимерська селищна рада			
Зм.Лист	№ докум.	Підп.	Дата
Розроб.	Бражняк Л.		05.2021
Перев.	Яроцький О.		
Детальний план території земельної ділянки для розміщення та експлуатації об'єктів дорожнього сервісу загальною площею 0,0599 га (кадастровий номер 3221281200:06:004:0060) в смт. Велика Димерка Великодимерської територіальної громади Броварського району Київської області			Стадія   Аркуш   Аркушів
			ДПТ   6   6
Схема інженерних мереж, споруд і використання підземного простору М 1:500			ФОП "Коваленко Ю.В."