




сміт ВЕЛИКА ДИМЕРКА БРОВАРСЬКОГО РАЙОНУ КИЇВСЬКОЇ ОБЛАСТІ

ДЕТАЛЬНИЙ ПЛАН ТЕРИТОРІЇ ДЛЯ РОЗМІЩЕННЯ ТА ЕКСПЛУАТАЦІЇ ОСНОВНИХ, ПІДСОБНИХ І ДОПОМІЖНИХ БУДІВЕЛЬ ТА СПОРУД ПІДПРИЄМСТВАМИ, ЩО ПОВ'ЯЗАНІ З КОРИСТУВАННЯМ НАДРАМИ НА ЗЕМЕЛЬНИХ ДІЛЯНКАХ ПЛОЩЕЮ 11,0000 ГА В СМІТ ВЕЛИКА ДИМЕРКА БРОВАРСЬКОГО РАЙОНУ КИЇВСЬКОЇ ОБЛАСТІ
СХЕМА ІНЖЕНЕРНОЇ ПІДГОТОВКИ, БЛАГОУСТРОЮ ТЕРИТОРІЇ ТА ВЕРТИКАЛЬНОГО ПЛАНУВАННЯ



ЕКСПЛІКАЦІЯ

1. ПІДПРИЄМСТВО, ЩО ПОВ'ЯЗАНЕ З КОРИСТУВАННЯМ НАДРАМИ
2. АДМІНІСТРАТИВНИЙ КОМПЛЕКС
3. БУДІВЛЯ ДЛЯ ЗБЕРІГАННЯ ІНВЕНТАРЮ
4. ТРАНСФОРМАТОРНА ПІДСТАНЦІЯ
5. ОЧИСНІ СПОРУДИ
6. ГОСПОДАРСЬКО-ПОБУТОВОЇ КАНАЛІЗАЦІЇ
7. ОЧИСНІ СПОРУДИ ДОЩОВОЇ КАНАЛІЗАЦІЇ
8. ПОЖЕЖНИ РЕЗЕРВУАР
9. НАСОСНА СТАНЦІЯ
10. МАЙДАНЧИК ДЛЯ ВІДПОЧИНКУ ПРАЦЮЮЧИХ
11. АВТОМОБІЛЬНІ СТОЯНКИ ДЛЯ ЛЕГКОВИХ АВТОМОБІЛІВ
12. АВТОМОБІЛЬНІ СТОЯНКИ ДЛЯ ВАНТАЖНОГО ТА СПЕЦІАЛІЗОВАНОГО ТРАНСПОРТУ ТА МАЙДАНЧИКИ З КОНТЕЙНЕРАМИ ДЛЯ ЗБОРУ ТВЕРДИХ ПОБУТОВИХ ВІДХОДІВ

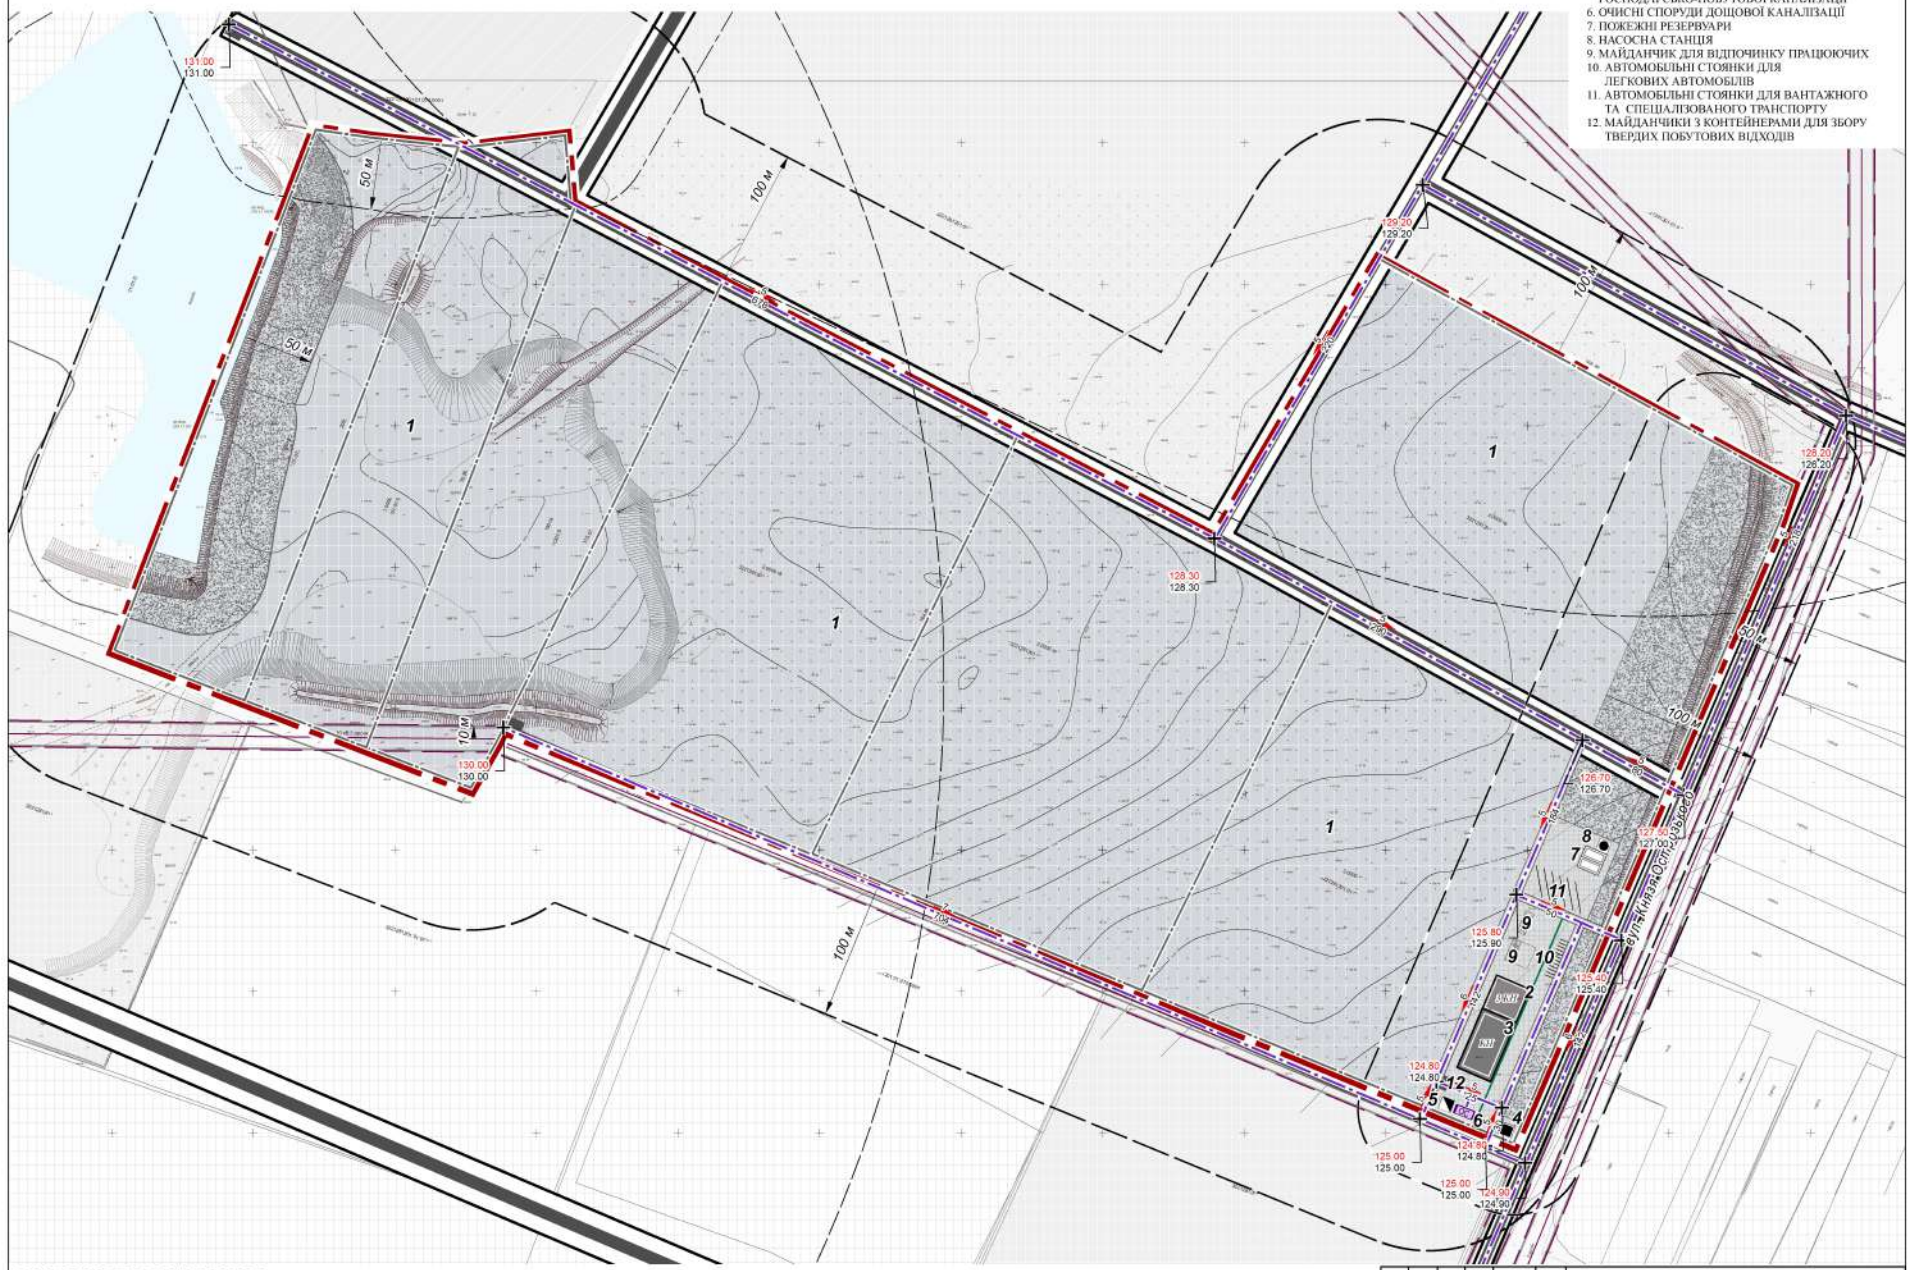

УМОВНІ ПОЗНАЧЕННЯ

ДЕТАЛЬНИЙ ПЛАН ДЛЯ РОЗМІЩЕННЯ ТА ЕКСПЛУАТАЦІЇ ОСНОВНИХ, ПІДСОБНИХ І ДОПОМІЖНИХ БУДІВЕЛЬ ТА СПОРУД ПІДПРИЄМСТВАМИ, ЩО ПОВ'ЯЗАНІ З КОРИСТУВАННЯМ НАДРАМИ НА ЗЕМЕЛЬНИХ ДІЛЯНКАХ ПЛОЩЕЮ 11,0000 ГА В СМІТ ВЕЛИКА ДИМЕРКА БРОВАРСЬКОГО РАЙОНУ КИЇВСЬКОЇ ОБЛАСТІ					
Зм.	Кільк.	Арк.	Різдок	Підпис	Дата
					2024
Директор	О. Бончук				
ГАП	А. Мороз				
СХЕМА ІНЖЕНЕРНОЇ ПІДГОТОВКИ, БЛАГОУСТРОЮ ТЕРИТОРІЇ ТА ВЕРТИКАЛЬНОГО ПЛАНУВАННЯ				Стадія	Аркуш
				ДПТ	7
				Аркуш	9
				Розмір шрифту М 1:1000	
				Розмір шрифту м 1:2000	
				ПРОЕКТИВНА	