



Детальний план території складу для зберігання виробів зі скла в смт Велика Димерка Броварського району Київської області.

План існуючого використання території поєднаний з опорним планом
та схемою планувальних обмежень М 1:2000

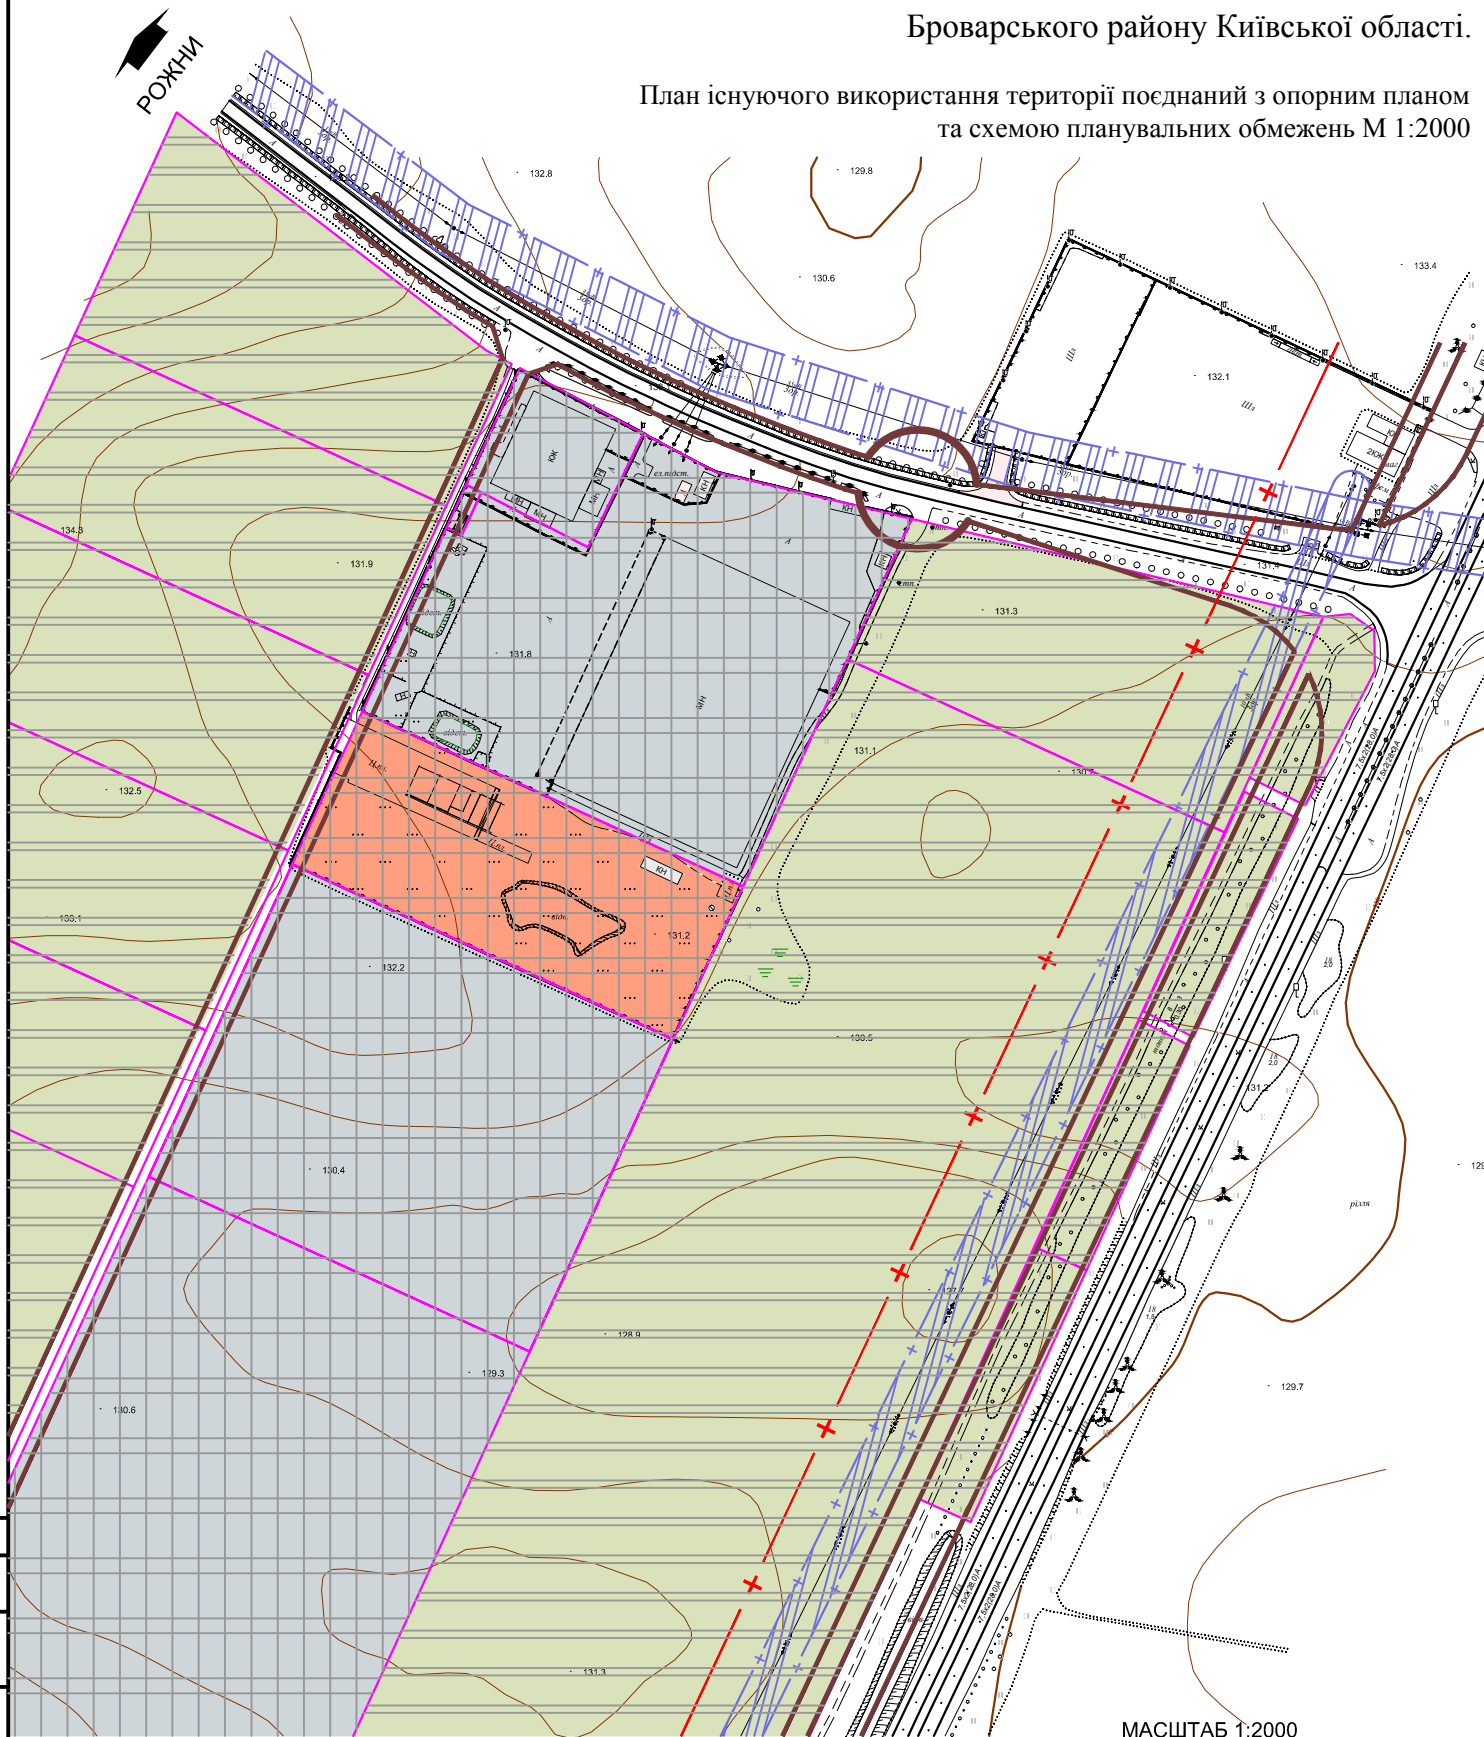

МАСШТАБ 1:2000
в 1 см - 20м

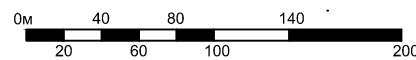

УМОВНІ ПОЗНАЧЕННЯ

ІСНУЮЧІ	ПРОЕКТИ	НАЗВА
		Територія ДПТ
		Територія промислової зони
		Землі ОСГ
		Червоні лінії
		Ділянка під розміщення ДПТ
		Межа зони санітарної охорони
		Межа ділянки
		ЛЕП 10 кв
		Білдівлі

2021-03/04-ДПТ						
Детальний план території складу для зберігання виробів зі скла в смт Велика Димерка Броварського району Київської області.						
Змін.	Кн.	зм.	Архив	№ док.	Підпис	Дата
ГАП			Бачинський			02.21
Розробив			Лавро			02.21
смт. Велика Димерка			Стадія	Архив	Архив	
			ДПТ	2	5	
План існуючого використання території поєднаний з опорним планом та схемою планувальних обмежень М 1:2000				ФОП Лавро Ю. К.		