

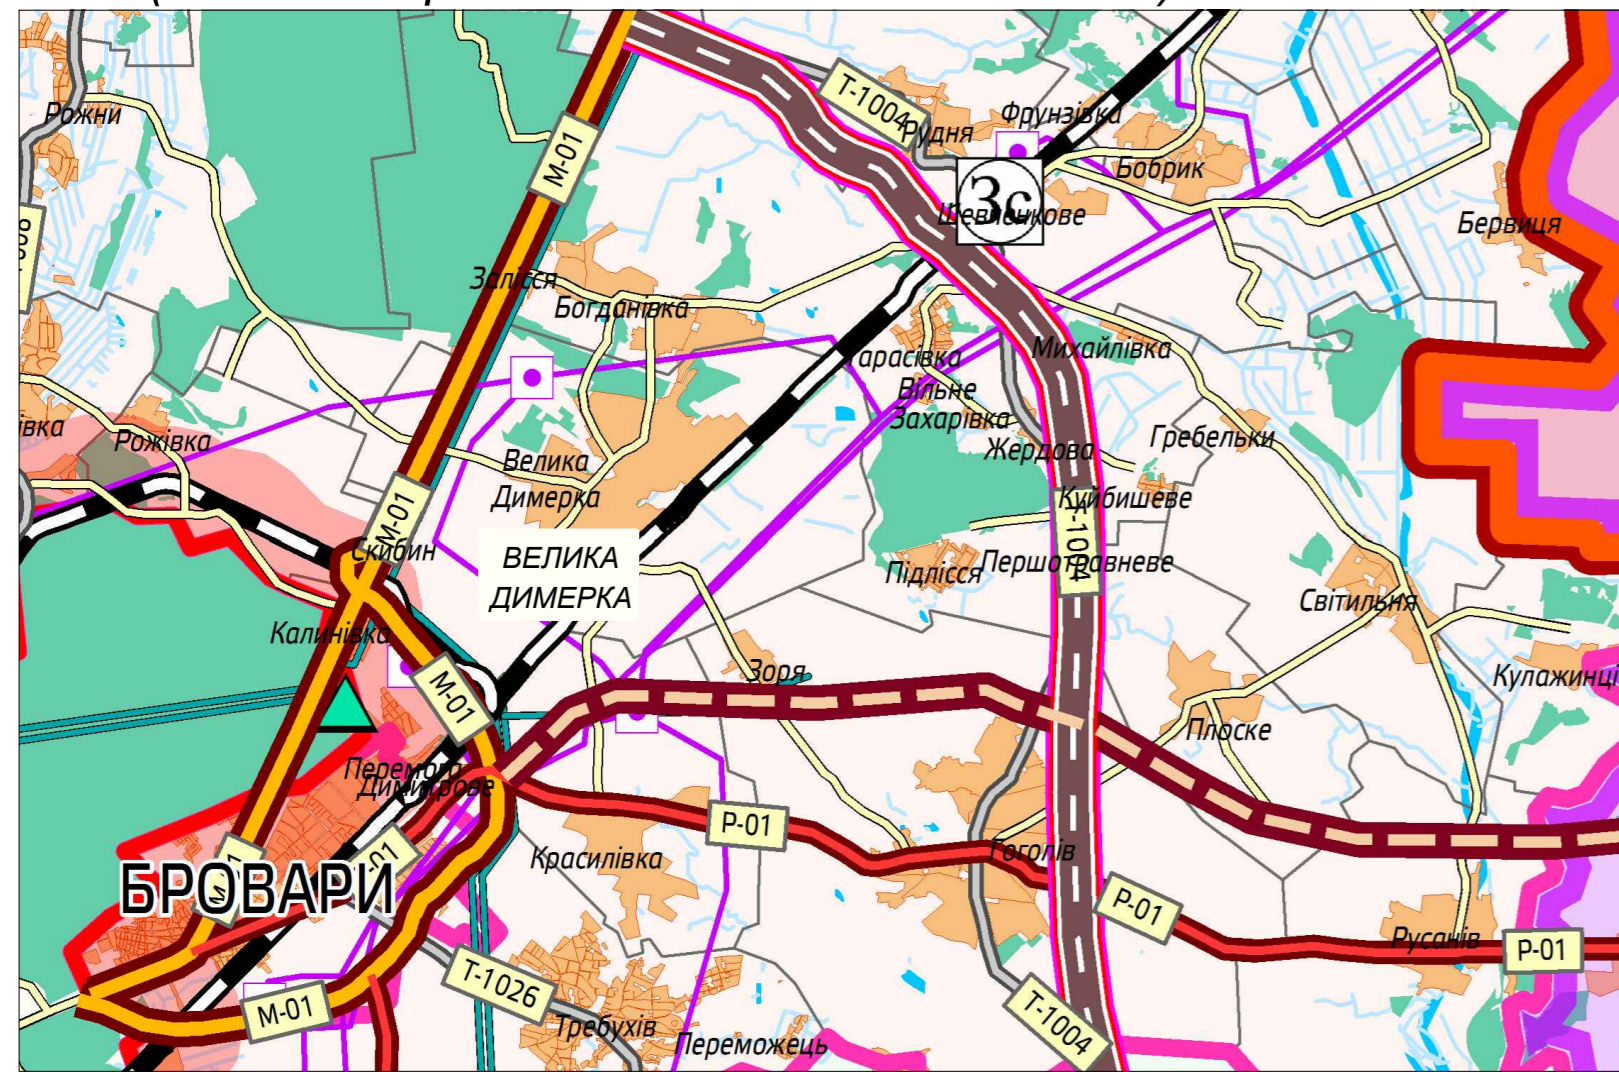


СИТУАЦІЙНА СХЕМА
(в системі розселення Київської області)

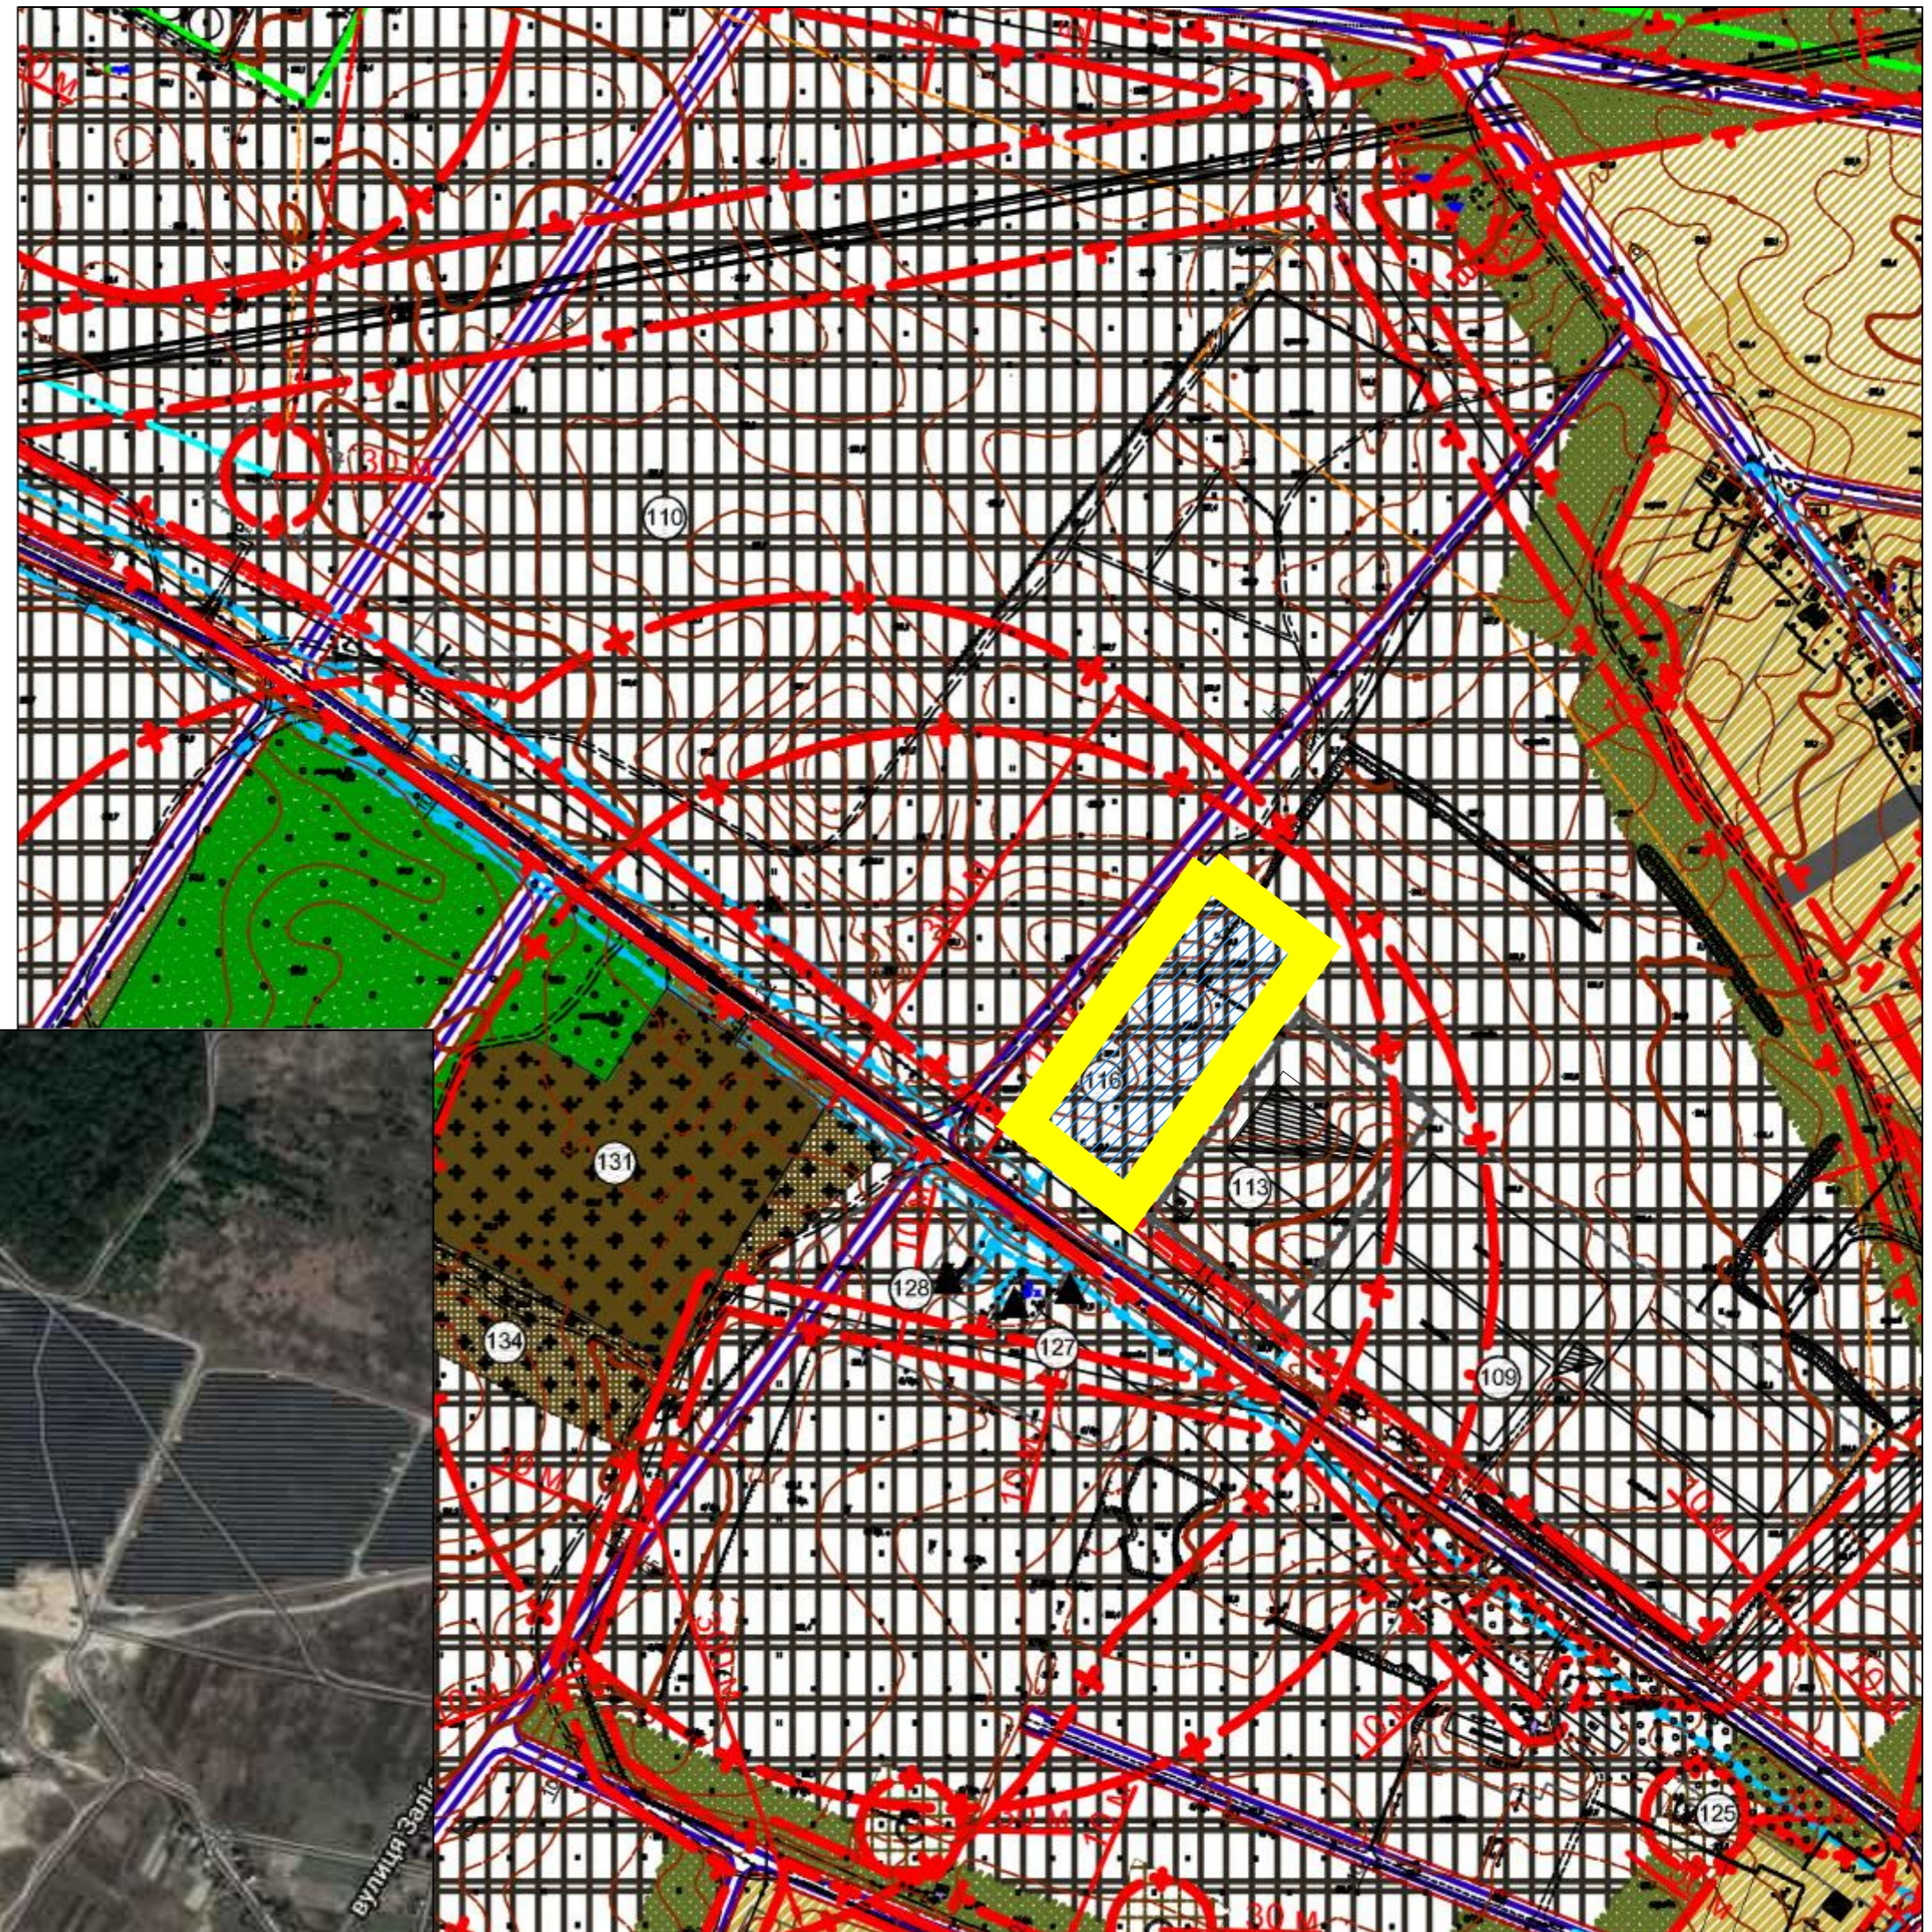


ФРАГМЕНТ З ГЕНЕРАЛЬНОГО ПЛАНУ
СМТ. ВЕЛИКА ДИМЕРКА

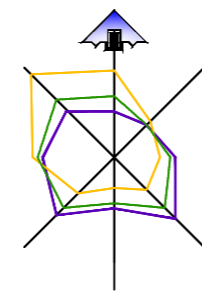

ВИГЛЯД ТЕРИТОРІЇ
(фрагмент космічного знімка)

 ТЕРИТОРІЯ ДПТ (1.0693га)
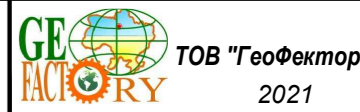
| | | | | | | | | | | |
|----------|-----------|-------|-------|----------|------|---|------------------------------|-----------|---|----|
| | | | | | | Замовник: | Великодимерська селищна рада | | | ГП |
| | | | | | | Великодимерська селищна рада, Броварського району, Київської області | | | | |
| Змін. | Кільк. | Аркуш | № док | Підписав | Дата | Детальний план території для розміщення комбінату по виробництву комбінованих добрив зі складськими та офісними приміщеннями, в с/т Велика Димерка Броварського району Київської області | | | | |
| Директор | Фурманчук | | | | | 04.2021 | Стадія | Креслення | Аркуші | |
| ГАП | Кіт | | | | | | ДПТ | 1 | 5 | |
| Розробив | Карпенко | | | | | | Ситуаційна схема | |  ТОВ "ГеоФакторі" 2021 | |

Взам. інв. №
Підпис і дата
Інв. № оригінал.