# Детальний план території особистого селянського господарства на площі 6,3944 га в смт. Велика Димерка Броварського району Київської області

Проектний план

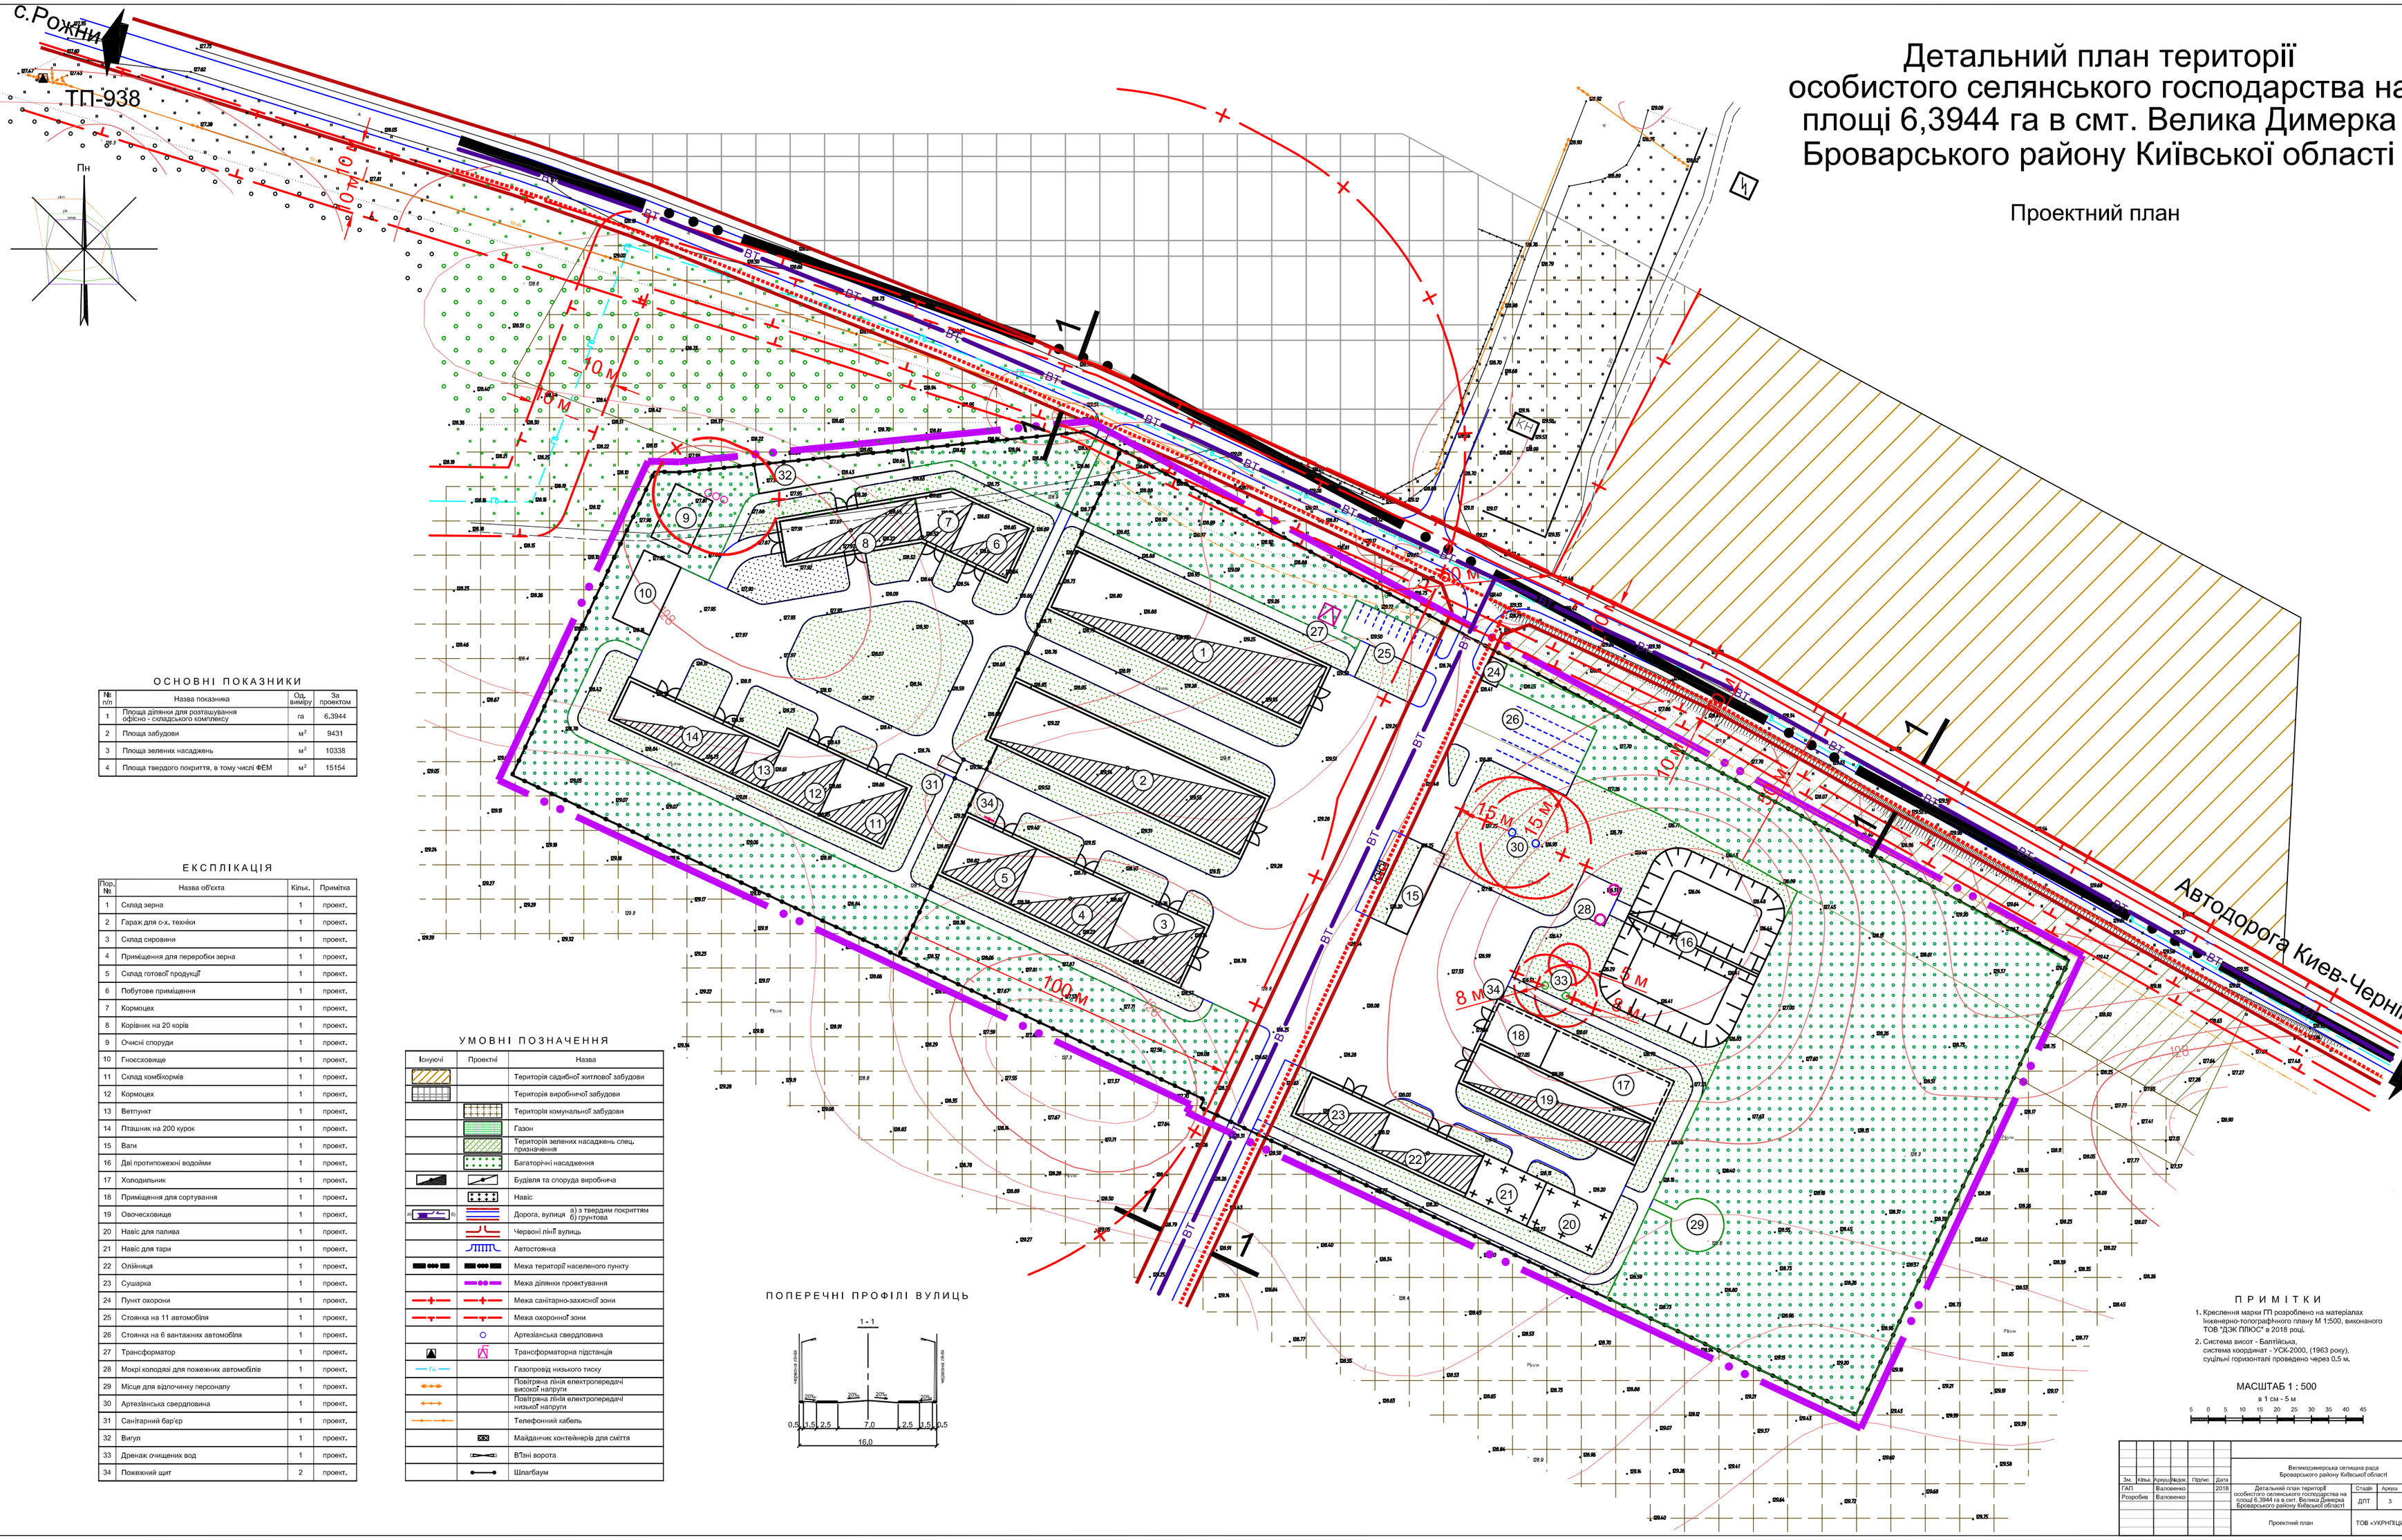


## ОСНОВНІ ПОКАЗНИКИ

| № п/п | Назва показника | Од. виміру | За проектом |
|---|---|---|---|
| 1 | Площа ділянки для розташування офісно - складського комплексу | га | 6,3944 |
| 2 | Площа забудови | м² | 9431 |
| 3 | Площа зелених насаджень | м² | 10338 |
| 4 | Площа твердого покриття, в тому числі ФЕМ | м² | 15154 |

## ЕКСПЛІКАЦІЯ

| Пор. № | Назва об'єкта | Кільк. | Примітка |
|---|---|---|---|
| 1 | Склад зерна | 1 | проект. |
| 2 | Гараж для с-х. техніки | 1 | проект. |
| 3 | Склад сировини | 1 | проект. |
| 4 | Приміщення для переробки зерна | 1 | проект. |
| 5 | Склад готової продукції | 1 | проект. |
| 6 | Побутове приміщення | 1 | проект. |
| 7 | Кормоцех | 1 | проект. |
| 8 | Корівник на 20 корів | 1 | проект. |
| 9 | Очисні споруди | 1 | проект. |
| 10 | Гноєсховище | 1 | проект. |
| 11 | Склад комбікормів | 1 | проект. |
| 12 | Кормоцех | 1 | проект. |
| 13 | Ветпункт | 1 | проект. |
| 14 | Пташник на 200 курок | 1 | проект. |
| 15 | Ваги | 1 | проект. |
| 16 | Дві протипожежні водойми | 1 | проект. |
| 17 | Холодильник | 1 | проект. |
| 18 | Приміщення для сортування | 1 | проект. |
| 19 | Овочесховище | 1 | проект. |
| 20 | Навіс для палива | 1 | проект. |
| 21 | Навіс для тари | 1 | проект. |
| 22 | Олійниця | 1 | проект. |
| 23 | Сушарка | 1 | проект. |
| 24 | Пункт охорони | 1 | проект. |
| 25 | Стоянка на 11 автомобіля | 1 | проект. |
| 26 | Стоянка на 6 вантажних автомобіля | 1 | проект. |
| 27 | Трансформатор | 1 | проект. |
| 28 | Мокрі колодязі для пожежних автомобілів | 1 | проект. |
| 29 | Місце для відпочинку персоналу | 1 | проект. |
| 30 | Артезіанська свердловина | 1 | проект. |
| 31 | Санітарний бар'єр | 1 | проект. |
| 32 | Вигул | 1 | проект. |
| 33 | Дренаж очищених вод | 1 | проект. |
| 34 | Пожежний щит | 2 | проект. |

## УМОВНІ ПОЗНАЧЕННЯ

| Існуючі | Проектні | Назва |
|---|---|---|
| | | Територія садибної житлової забудови |
| | | Територія виробничої забудови |
| | | Територія комунальної забудови |
| | | Газон |
| | | Територія зелених насаджень спец. призначення |
| | | Багаторічні насадження |
| | | Будівля та споруда виробнича |
| | | Навіс |
| а) б) | | Дорога, вулиця а) з твердим покриттям б) грунтова |
| | | Червоні лінії вулиць |
| | | Автостоянка |
| | | Межа території населеного пункту |
| | | Межа ділянки проектування |
| | | Межа санітарно-захисної зони |
| | | Межа охоронної зони |
| | | Артезіанська свердловина |
| | | Трансформаторна підстанція |
| Гн | | Газопровід низького тиску |
| | | Повітряна лінія електропередачі високої напруги |
| | | Повітряна лінія електропередачі низької напруги |
| | | Телефонний кабель |
| | | Майданчик контейнерів для сміття |
| | | В'їзні ворота |
| | | Шлагбаум |

## ПОПЕРЕЧНІ ПРОФІЛІ ВУЛИЦЬ




## ПРИМІТКИ

1. Креслення марки ГП розроблено на матеріалах Інженерно-топографічного плану М 1:500, виконаного ТОВ "ДЗК ПЛЮС" в 2018 році.
2. Система висот - Балтійська, система координат - УСК-2000, (1963 року), суцільні горизонталі проведено через 0.5 м.

МАСШТАБ 1 : 500

в 1 см - 5 м

5 0 5 10 15 20 25 30 35 40 45

| Зм. | Кільк. | Аркуш | Відок. | Підпис | Дата | Великодимерська селищна рада Броварського району Київської області | | | |
|---|---|---|---|---|---|---|---|---|---|
| ГАП | | Валовенко | | | 2018 | Детальний план території особистого селянського господарства на площі 6,3944 га в смт. Велика Димерка Броварського району Київської області | Стадія | Аркуш | Аркушів |
| Розробив | | Валовенко | | | | | ДПТ | 3 | 1 |
| | | | | | | Проектний план | ТОВ «УКРНІПЦИВІЛЬБУД» | | |

Інв.№ сумісн. | Підпис і дата | Взам. інв. №