


Детальний план території складу для зберігання виробів зі скла в смт Велика Димерка Броварського району Київської області.

Схема розташування території у планувальній структурі смт В. Димерка М1:5000.

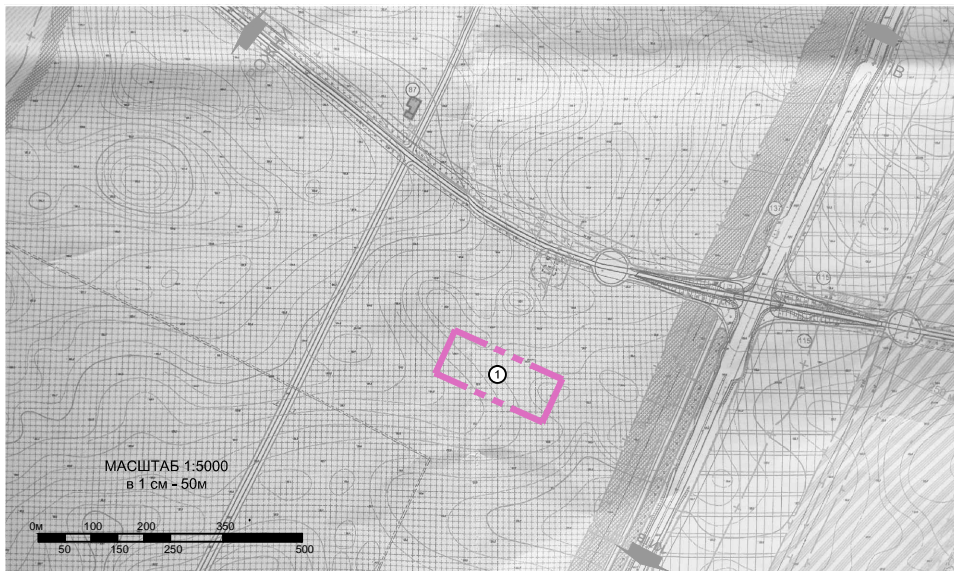

УМОВНІ ПОЗНАЧЕННЯ

--- Територія ДПТ

ЕКСПЛІКАЦІЯ

№	НАЗВА ОБ'ЄКТУ	ПРИМІТКА
1.	Проектна територія	
2.	Описовий випис	

Вид	Дата	Коруч	Місце	Дія
ГАП	Бучинський		02.21	
Розробн	Лавро		02.21	

2021-03-04-ДПТ

Детальний план території складу для зберігання виробів зі скла в смт Велика Димерка Броварського району Київської області.


Стор	Лист	Аркуші
ДПТ	1	5

Схема розташування території у планувальній структурі смт В. Димерка М1:5000.


ФООП Лавро Ю. К.

Детальний план території складу для зберігання виробів зі скла в смт Велика Димерка Броварського району Київської області.

План існуючого використання території поєднаний з опорним планом
та схемою планувальних обмежень М 1:2000

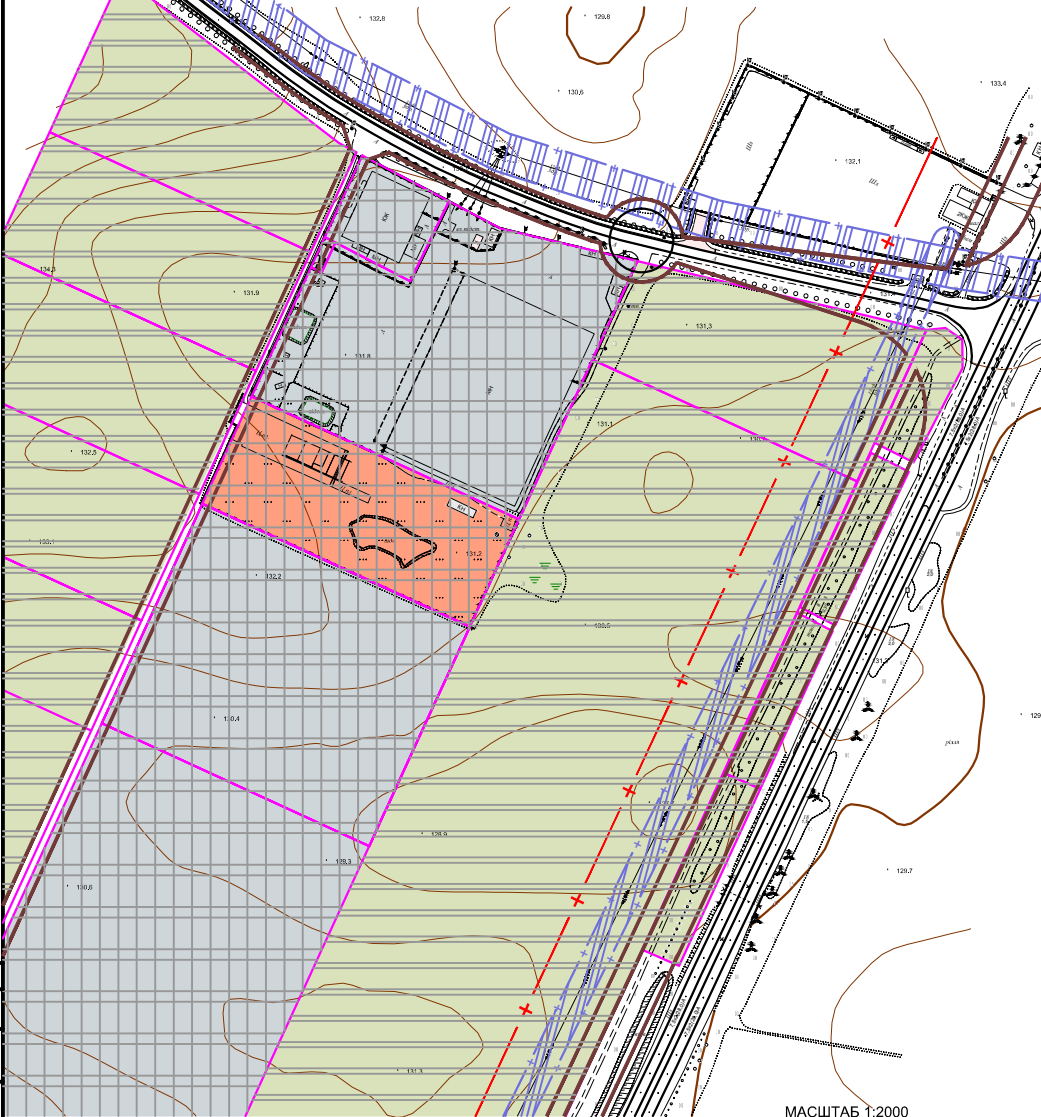

МАСШТАБ 1:2000
в 1 см - 20м

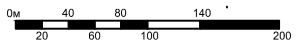


УМОВНІ ПОЗНАЧЕННЯ

ІСНУЮЧІ	ПРОЕКТИ	НАЗВА
		Територія ДПТ
		Територія промислової зони
		Землі ОСТ
		Червоні лінії
		Дільниця під розміщення ДПТ
		Межа зони санітарної охорони
		Межа ділянки
		ЛЕНП 10 кв
		Будівля

2021-03-04-ДПТ					
Вид	Дата	Корусь	Місце	Діля	Діля
ГАП	Бачинський	02.21	смт. Велика Димерка	Склад	Архив
Розробив	Лавро	02.21	ДПТ	2	5
План існуючого використання території поєднаний з опорним планом та схемою планувальних обмежень М 1:2000				ФОП Лавро Ю. К.	

Детальний план території складу для зберігання виробів зі скла в смт Велика Димерка Броварського району Київської області.

Схема основних напрямків руху транспорту і пішоходів М 1:500

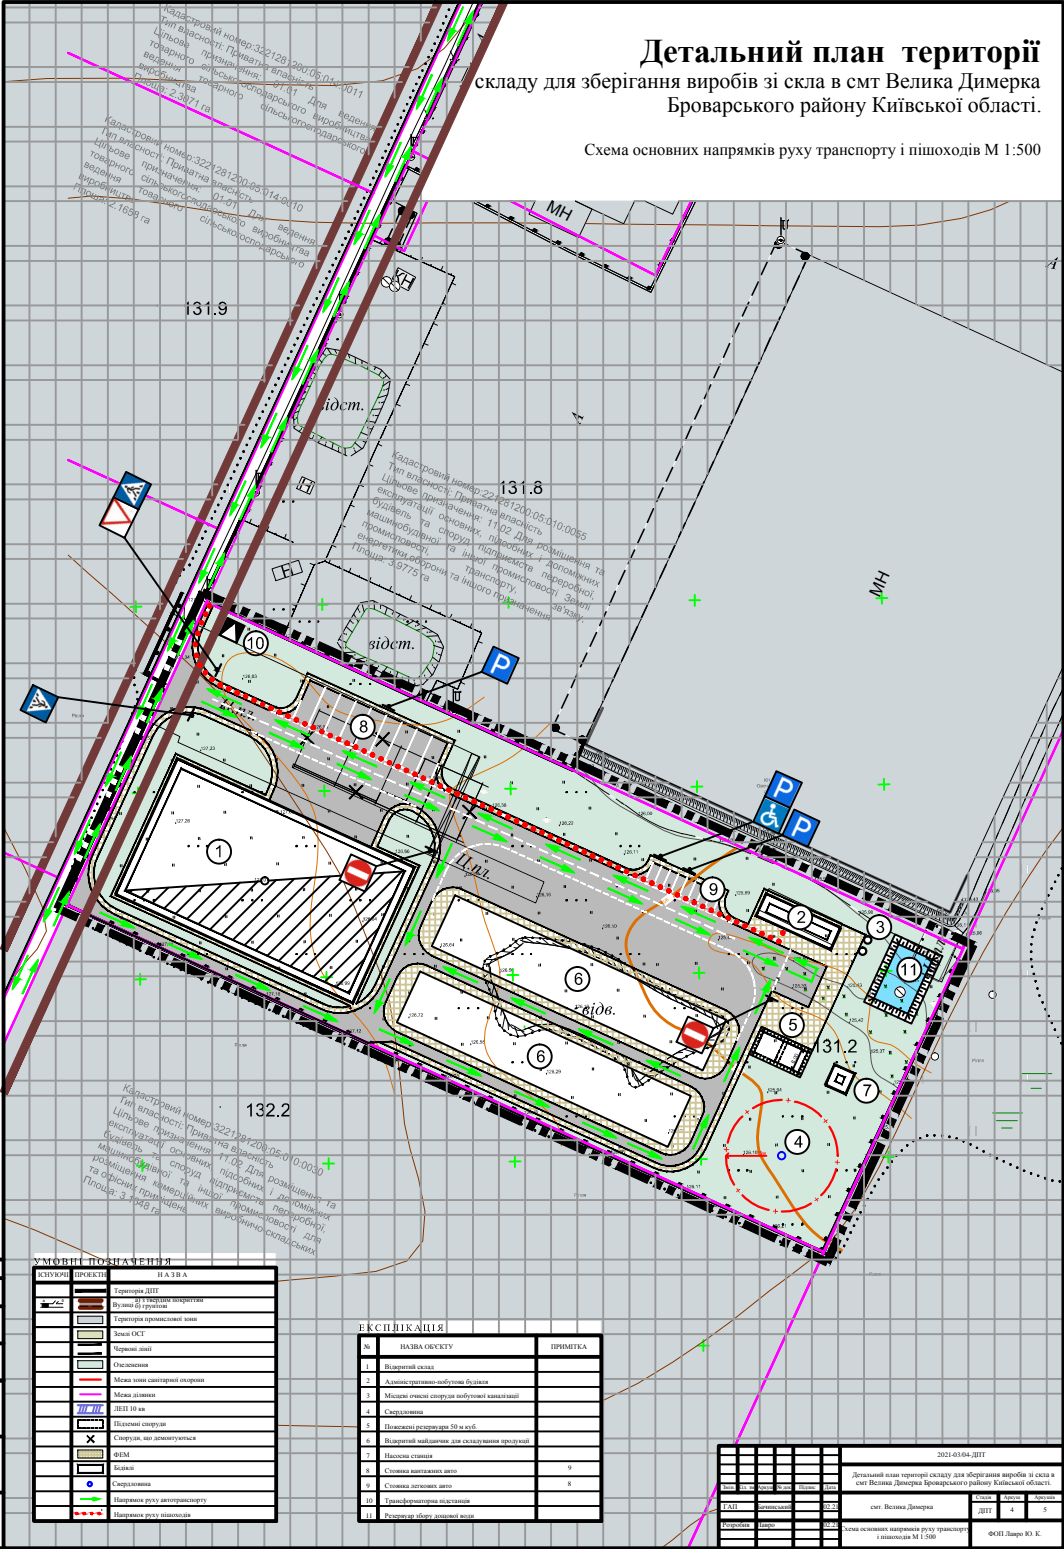

УМОВНІ ПОЗНАЧЕННЯ

СІМВОЛ	ПРОЄКТ	НАЗВА
[Symbol]	Територія ДПТ	
[Symbol]	Свердловина	
[Symbol]	Напрямок руху автотранспорту	
[Symbol]	Напрямок руху пішоходів	

ЕКСПЛІКАЦІЯ

№	НАЗВА ОБ'ЄКТУ	ПРИМІТКА

2021-03-04-ДПТ

Детальний план території складу для зберігання виробів зі скла в смт Велика Димерка Броварського району Київської області.

с.м. Велика Димерка



Схема основних напрямків руху транспорту і пішоходів М 1:500

ФОН: Давро Ю. К.

Детальний план території складу для зберігання виробів зі скла в смт Велика Димерка Броварського району Київської області.

Схема інженерних мереж, споруд і використання підземного простору М 1:500

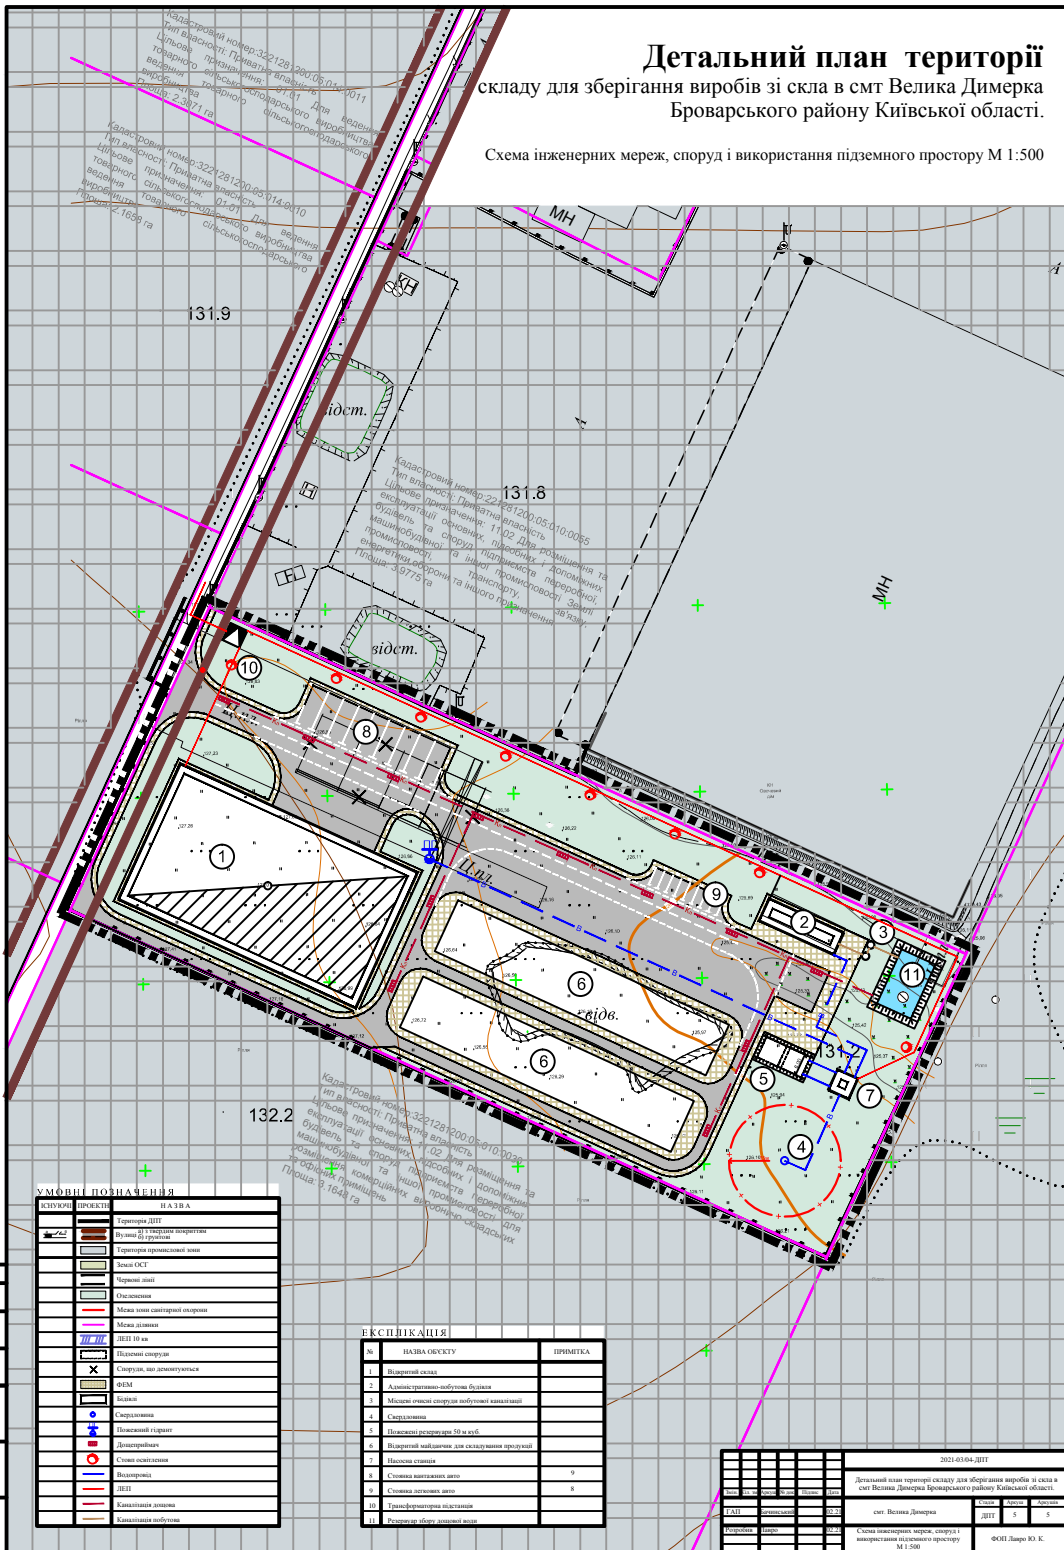

УМОВНІ ПОЗНАЧЕННЯ

СМВОЛ	ПРОЕКТ	НАЗВА

ЕКСПЛІКАЦІЯ

№	НАЗВА ОБ'ЄКТУ	ПРИМІТКА

2021-03-04-ДП1			
Детальний план території складу для зберігання виробів зі скла в смт Велика Димерка Броварського району Київської області.			
с.м. Велика Димерка		ДП1 5 5	
Схема інженерних мереж, споруд і використання підземного простору М 1:500			
ФІОП Лавро Ю. К.		ФІОП Лавро Ю. К.	